
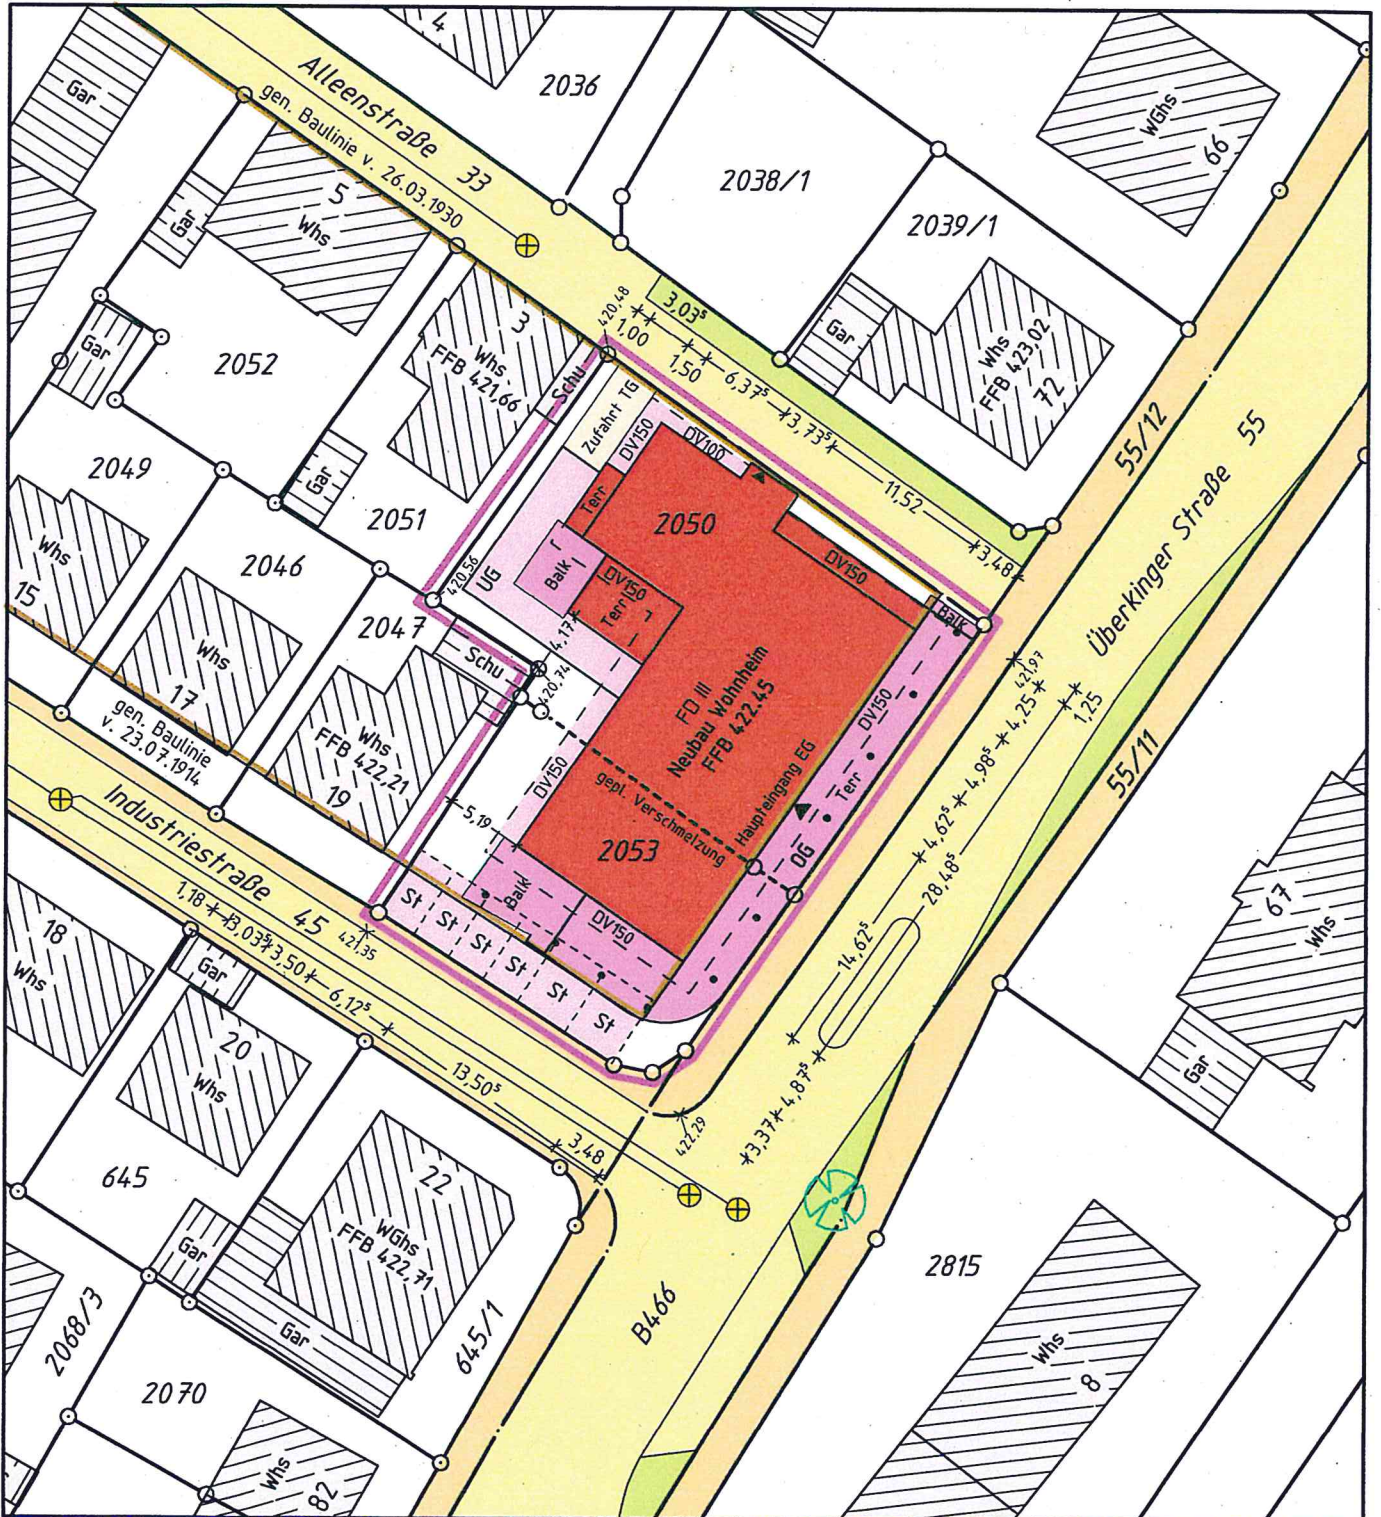


Kreis: Göppingen
Stadt: Geislingen
Gemarkung: Geislingen
Flur 1

Lageplan

Zeichnerischer Teil zum Bauantrag
(§4 LBOVVO)

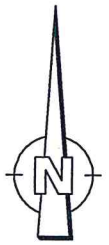

Die Lage der unterirdischen Leitungen und Versorgungsanlagen sind im Plan nicht dargestellt.

Die Übereinstimmung mit dem Liegenschaftskataster wird bestätigt.

Höhenangaben im Neuen System.

Maßstab 1:500

Kuchen, 09.04.2018

 VERMESSUNG

Matthias Opferkuch Dipl.-Ing.(FH)
Sachverständiger nach § 5 LBOVVO

Neckarstr. 54
73329 Kuchen

Tel. 07331 / 981453
Fax 07331 / 981454