


Kreis: Göppingen  
Stadt: Geislingen  
Gemarkung: Geislingen  
Flur 1

# Lageplan

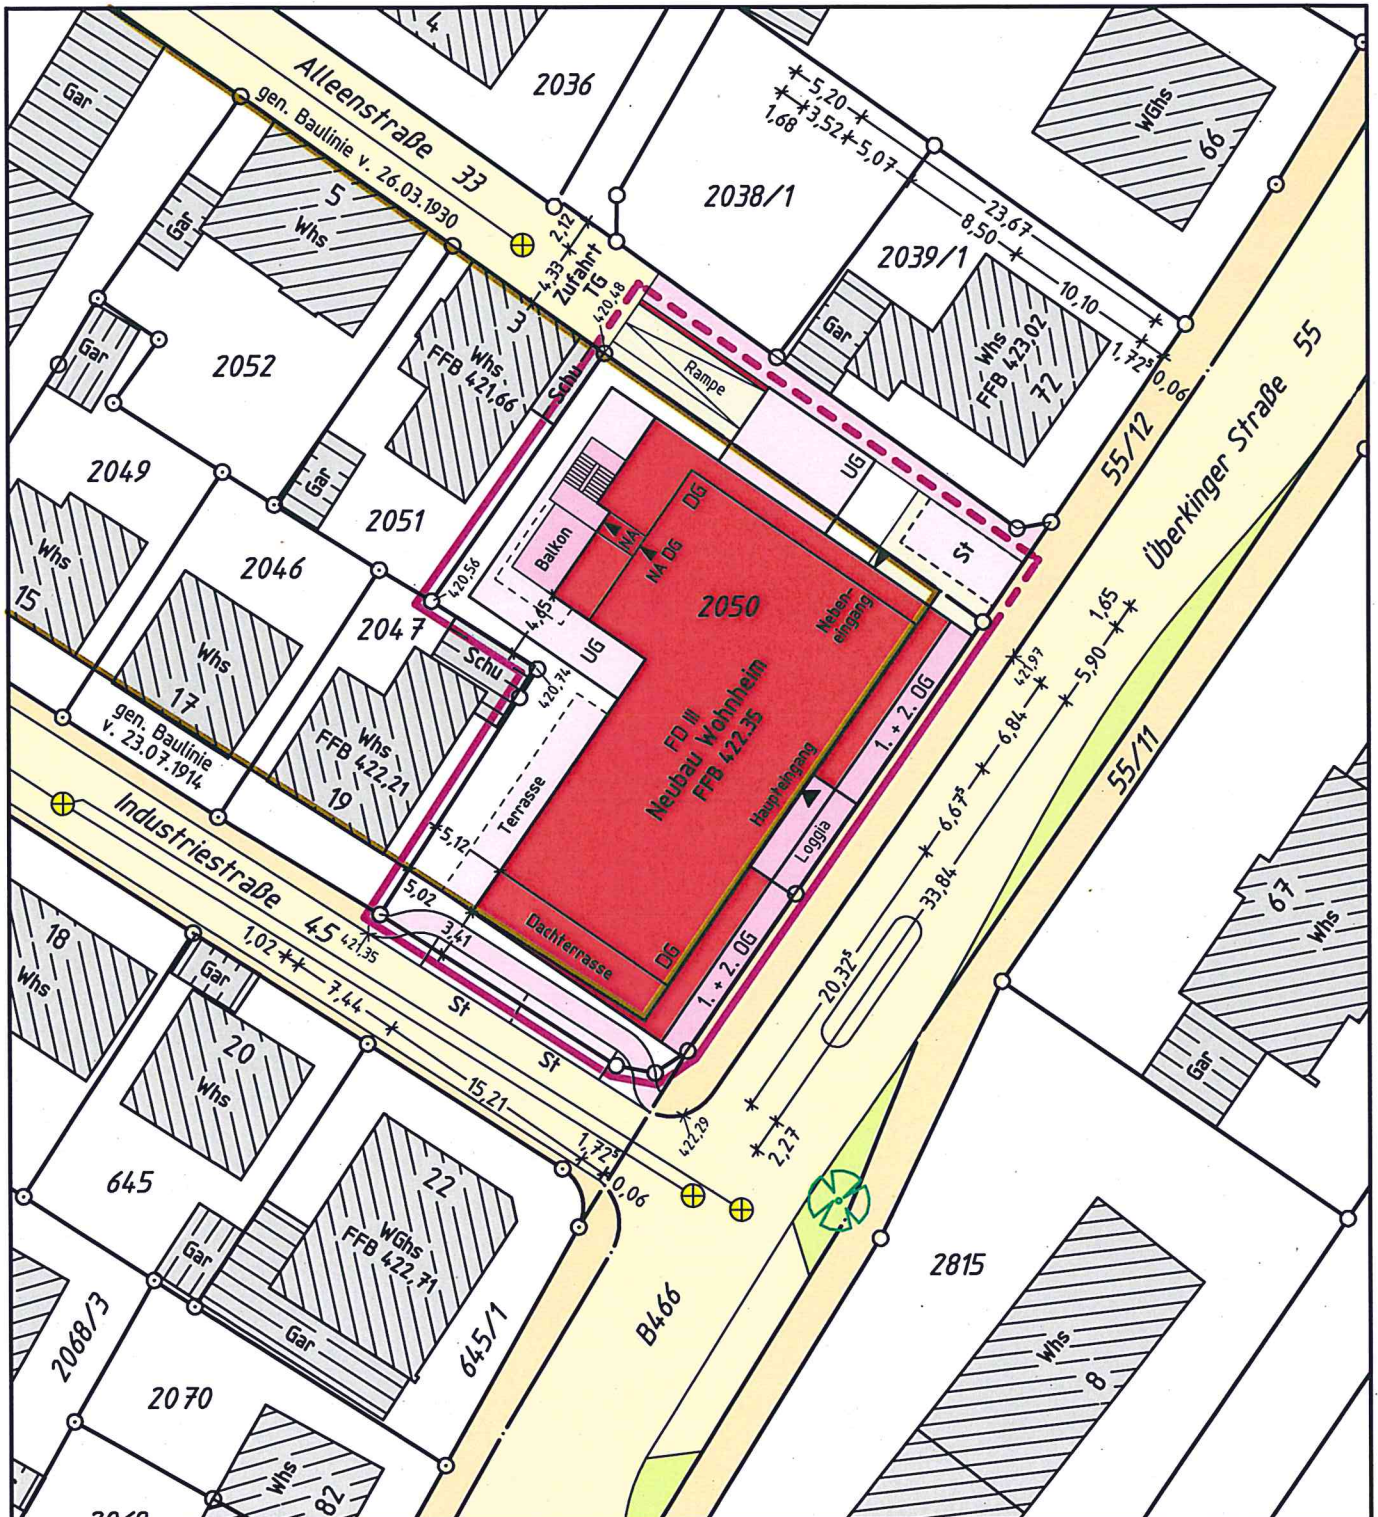

Kuchen, 19.06.2019

Die Lage der unterirdischen Leitungen und Versorgungsanlagen sind im Plan nicht dargestellt.

Die Übereinstimmung mit dem Liegenschaftskataster wird bestätigt.

Höhenangaben im Neuen System.

Maßstab 1:500

 **VERMESSUNG**

**Matthias Opferkuch Dipl.-Ing.(FH)  
Sachverständiger nach § 5 LBOVVO**

**Neckarstr. 54  
73329 Kuchen**

**Tel. 07331 / 981453  
Fax 07331 / 981454**