


Lageplan

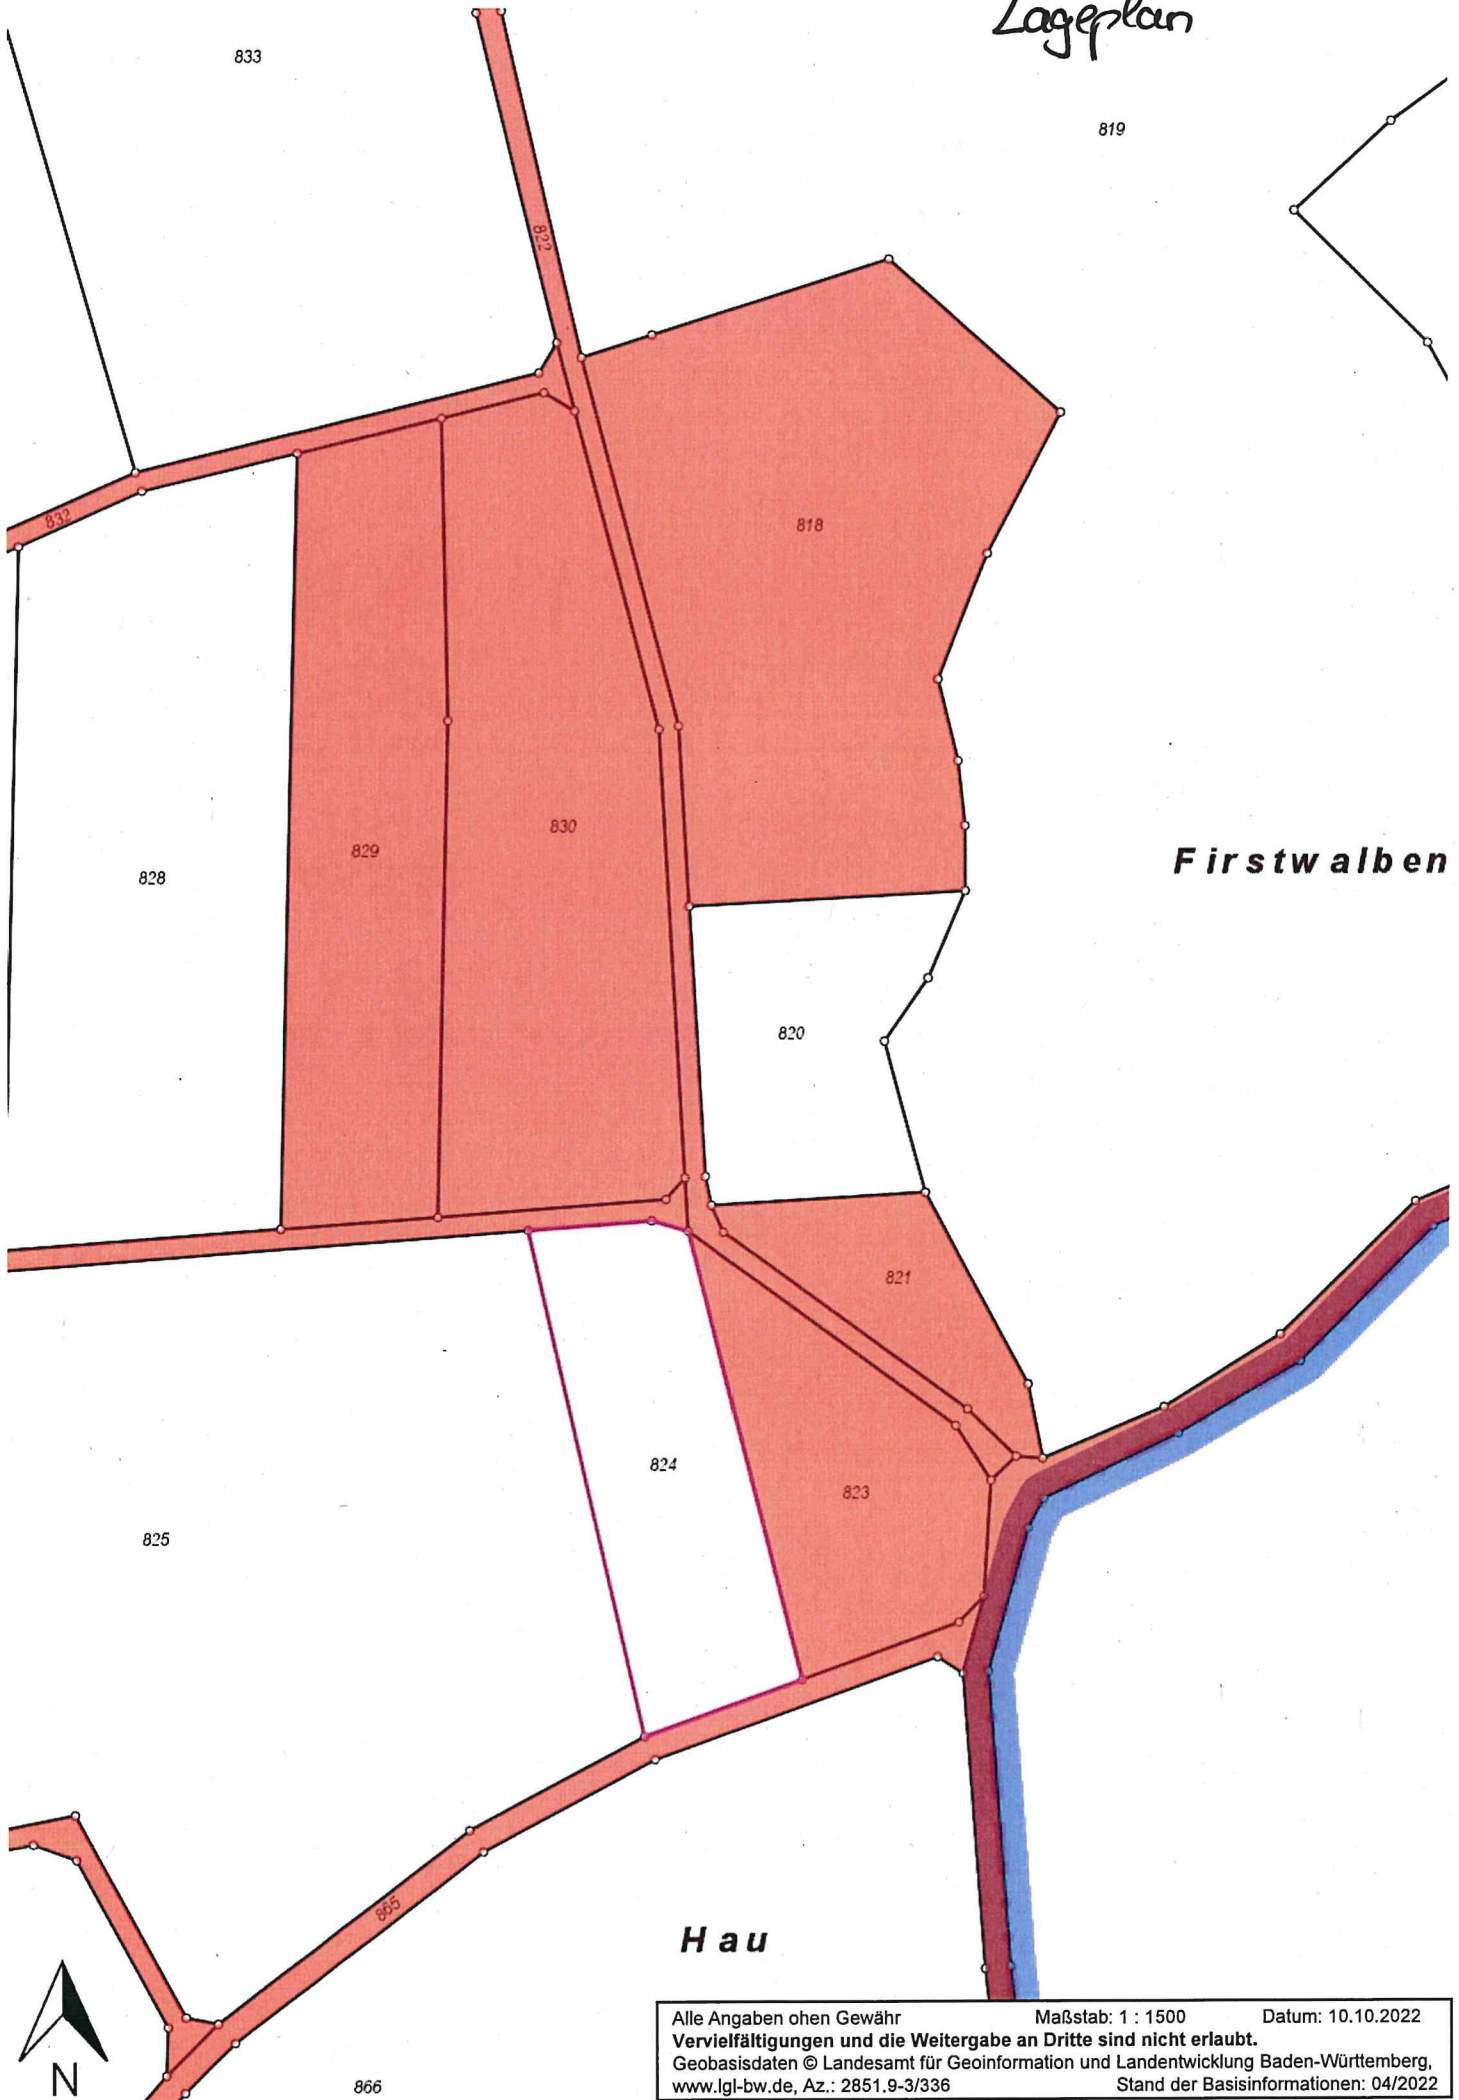

Alle Angaben ohne Gewähr Maßstab: 1 : 1500 Datum: 10.10.2022
Vervielfältigungen und die Weitergabe an Dritte sind nicht erlaubt.
Geobasisdaten © Landesamt für Geoinformation und Landentwicklung Baden-Württemberg,
www.lgl-bw.de, Az.: 2851.9-3/336 Stand der Basisinformationen: 04/2022