



Bild 1



Bild 2




Bild 3



Bild 4

Systemschnitt Steigstraße

M 1:50

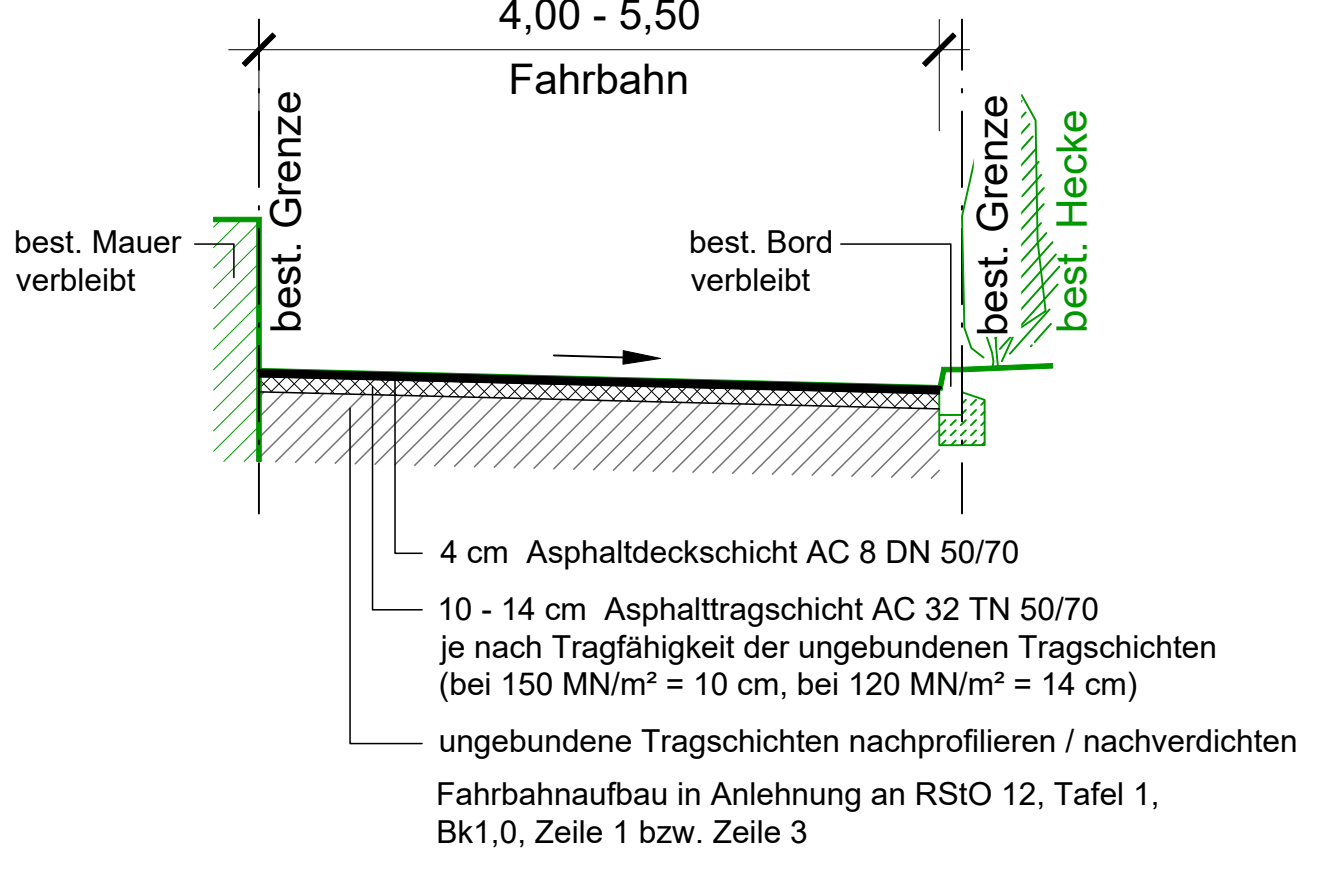

Folgende Punkte sind in der Planung nicht enthalten:

- Kanalsanierung
- Umverlegung Stromleitungen (Dachständer)
- Breitbandverlegung
- barrierefreier Umbau

Hinweise:

Punktuelle Vollausbau nach Angabe der Bauleitung.

Geobasisdaten © Landesamt für Geoinformation und Landentwicklung Baden-Württemberg, www.lgl-bw.de, Az.: 2851.9-3/336, Stand der Basisinformationen: 04/2022

Index	Art der Änderung	Datum	Name



Bauherr: Stadt Geislingen	Anlage: -	Index: -
Projekt: Straßenunterhalt Geislingen	Projekt-Nr.: 23-069	
Planunterlage: Lageplan - Steigstraße	Maßstab: 1:500	
Planungsstand: Ausführungsplanung	Format: 1:00m x 0:77m	
Aufgestellt: Eilwangen, 26.04.2024	Anerkannt:	Datum: Name
	Bauherrin:	April 24: BJ April 24: NW April 24: CG