


Besch.n. § 7 Abs. 4 Nr. 2/§ 32 Abs. 2 Nr. 2 Nr. 2 WEG
 erteilt
 Geislingen an der Steige
 Bauverwaltungsamt



Leziaks
 Stadtoberamtsrat

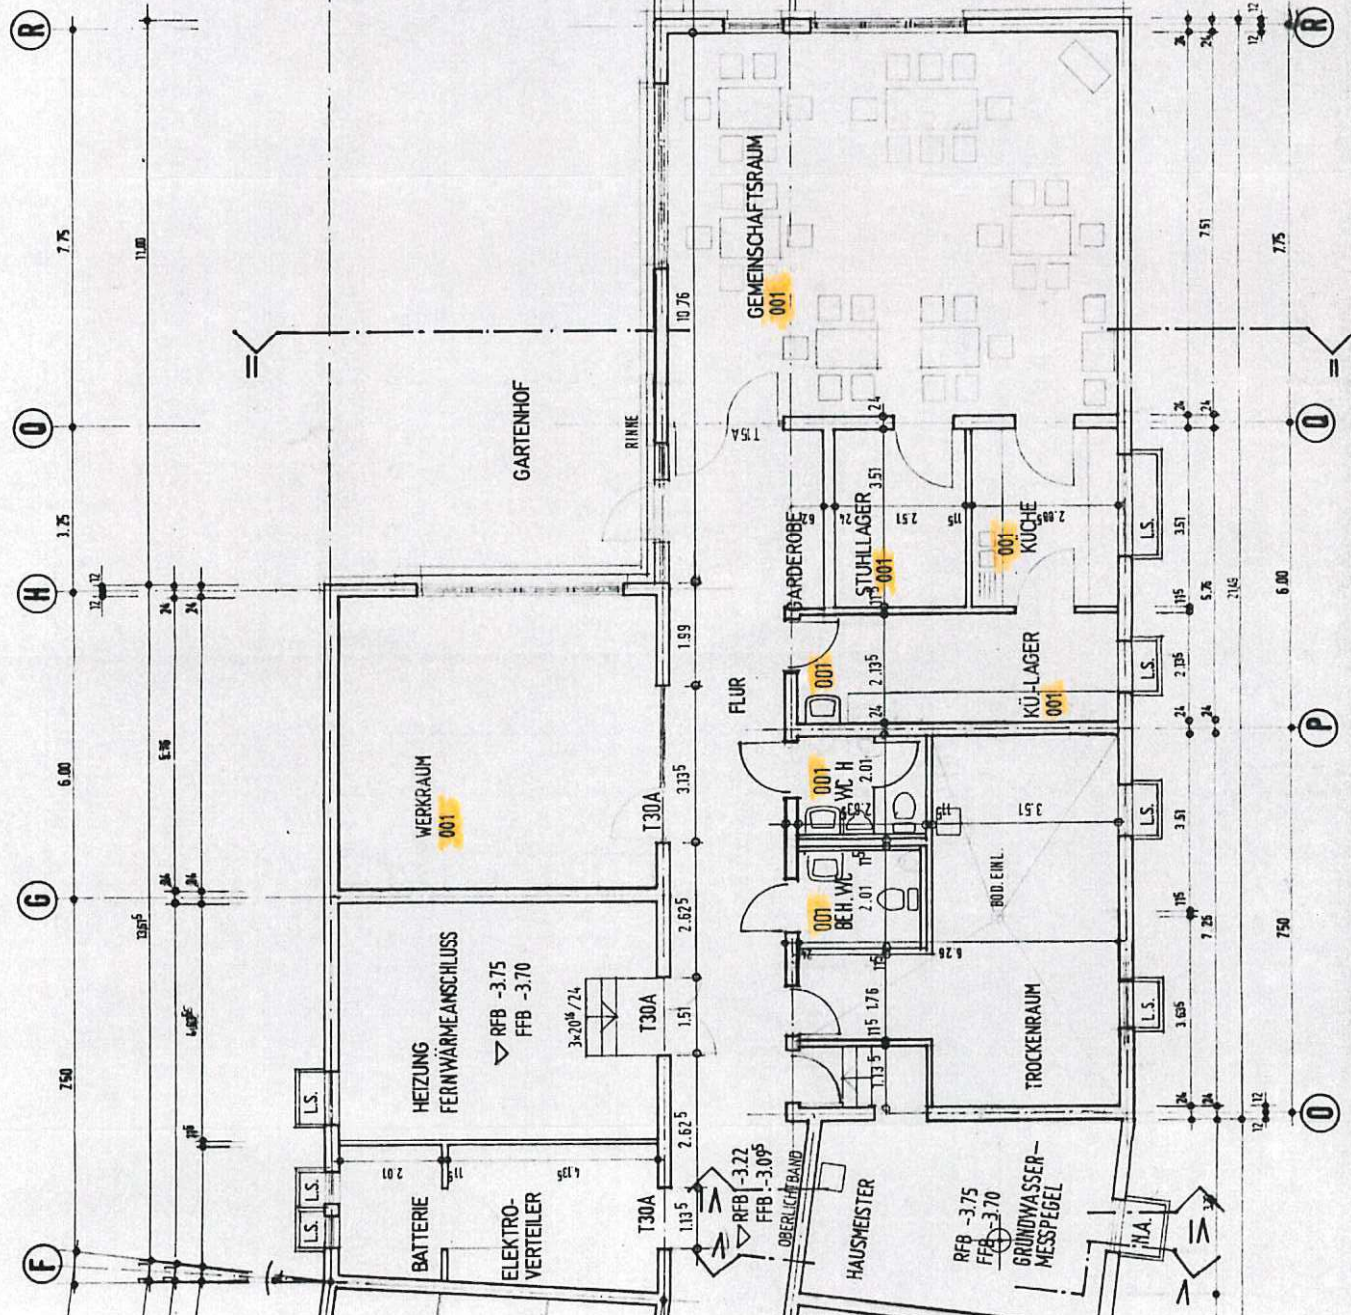

L.S. = LICHTSCHAFT

NEUORDNUNG MAG-GELÄNDE GEISLINGEN AN DER STEIGE

Städtebauamt
 SENIORENWOHNUNGEN KAISHEIMER HOF

PLAN-NR.	101
MASSSTAB	1:100
BAUJAHR	12.4.94

BAUHER:
 SIEDLUNGSWERK
 HEUSTEIGSTRASSE 29
 70180 STUTTGART

PLANING:
 WEBER + BÜHLER
 DIPL.-ING. ARCHITECTEN BDA
 KÄLCREUTHWEG 4
 70172 STUTTGART

Besch.n.57 Abs. 4 Nr. 2/§ 32 Abs. 2 Nr. 2 Nr. 2 WEG
erteilt
Geislingen an der Steige, den 2.1. MARZ 1996
Bauverwaltungsamt



Lejaks
Stadtoberamtsrat

NEUORDNUNG MAG-GELÄNDE GEISLINGEN AN DER STEIGE



SENIORENWOHNUNGEN KAISHEIMER HOF


PLAN-NR.	103
MASSSTAB	1:100
DATUM	12.4.94

1.06


BAUHER: *Clary*
SIEDLUNGSWERK
HEUSTEIGSTRASSE 29
70180-STUTTGART

PLANUNG: *W. Müller*
WEBER + BÜCHLER
DIP.L.ING.ARCHITEXTEN BDA
KALKREUTHWEG 4
70192-STUTTGART

RST = RAUCHSCHUTZTÜRE

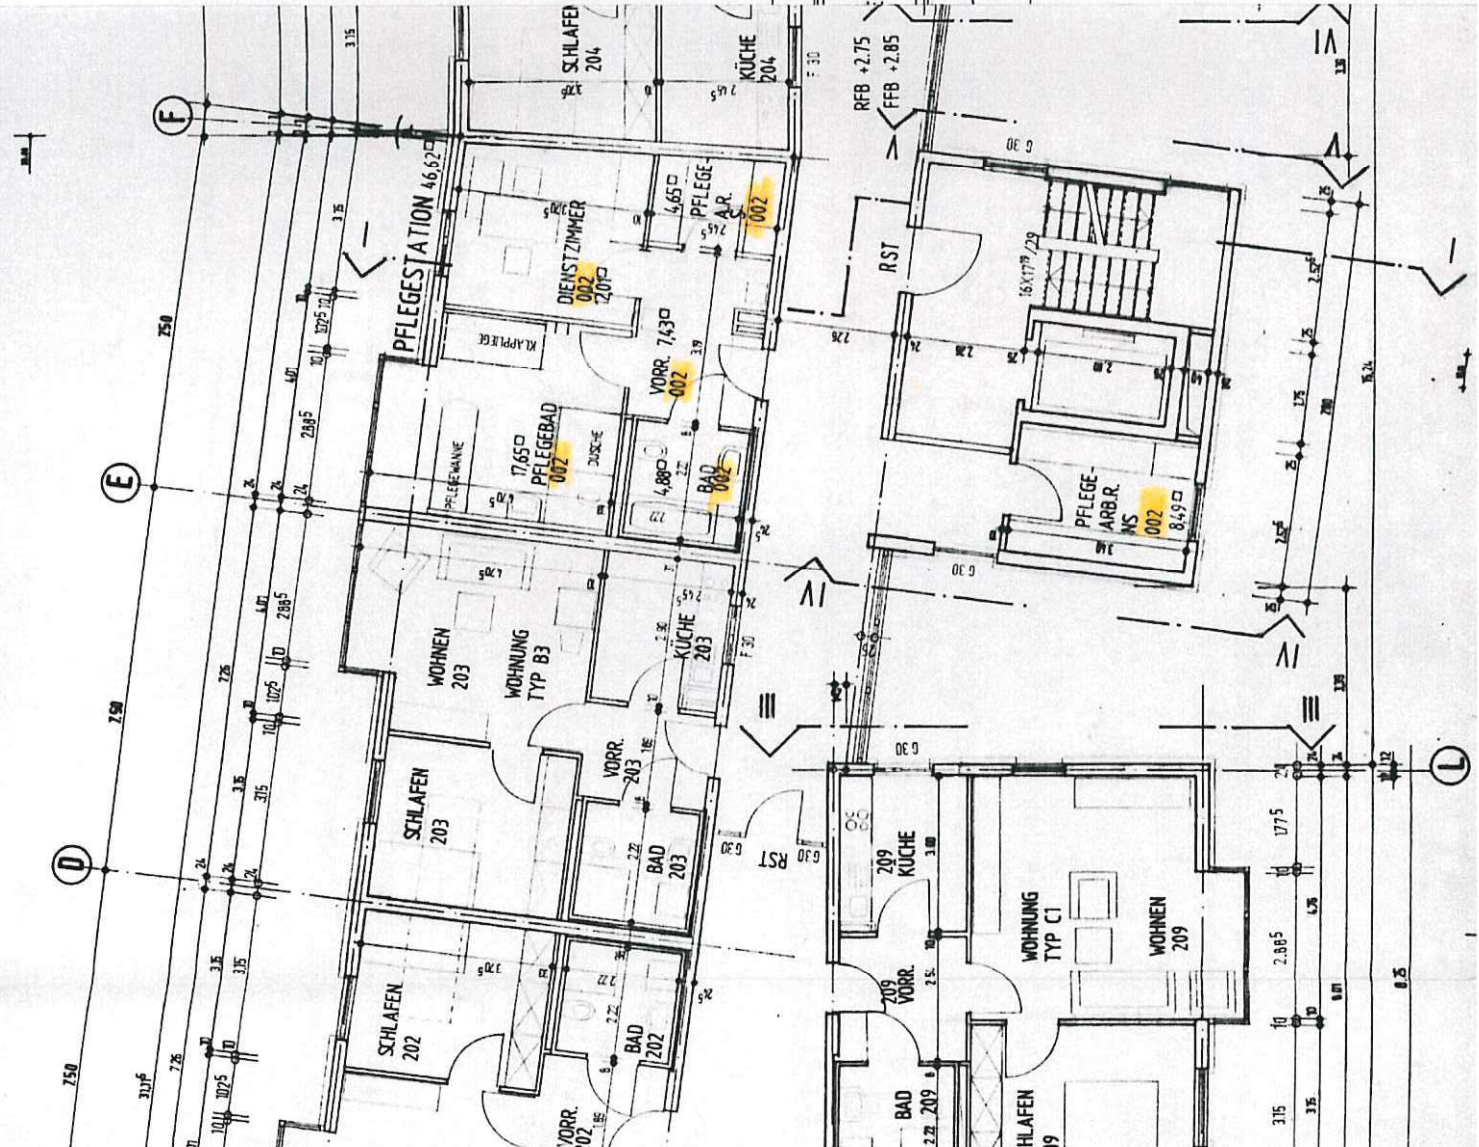

mit Eintragung des
gen an der Steige

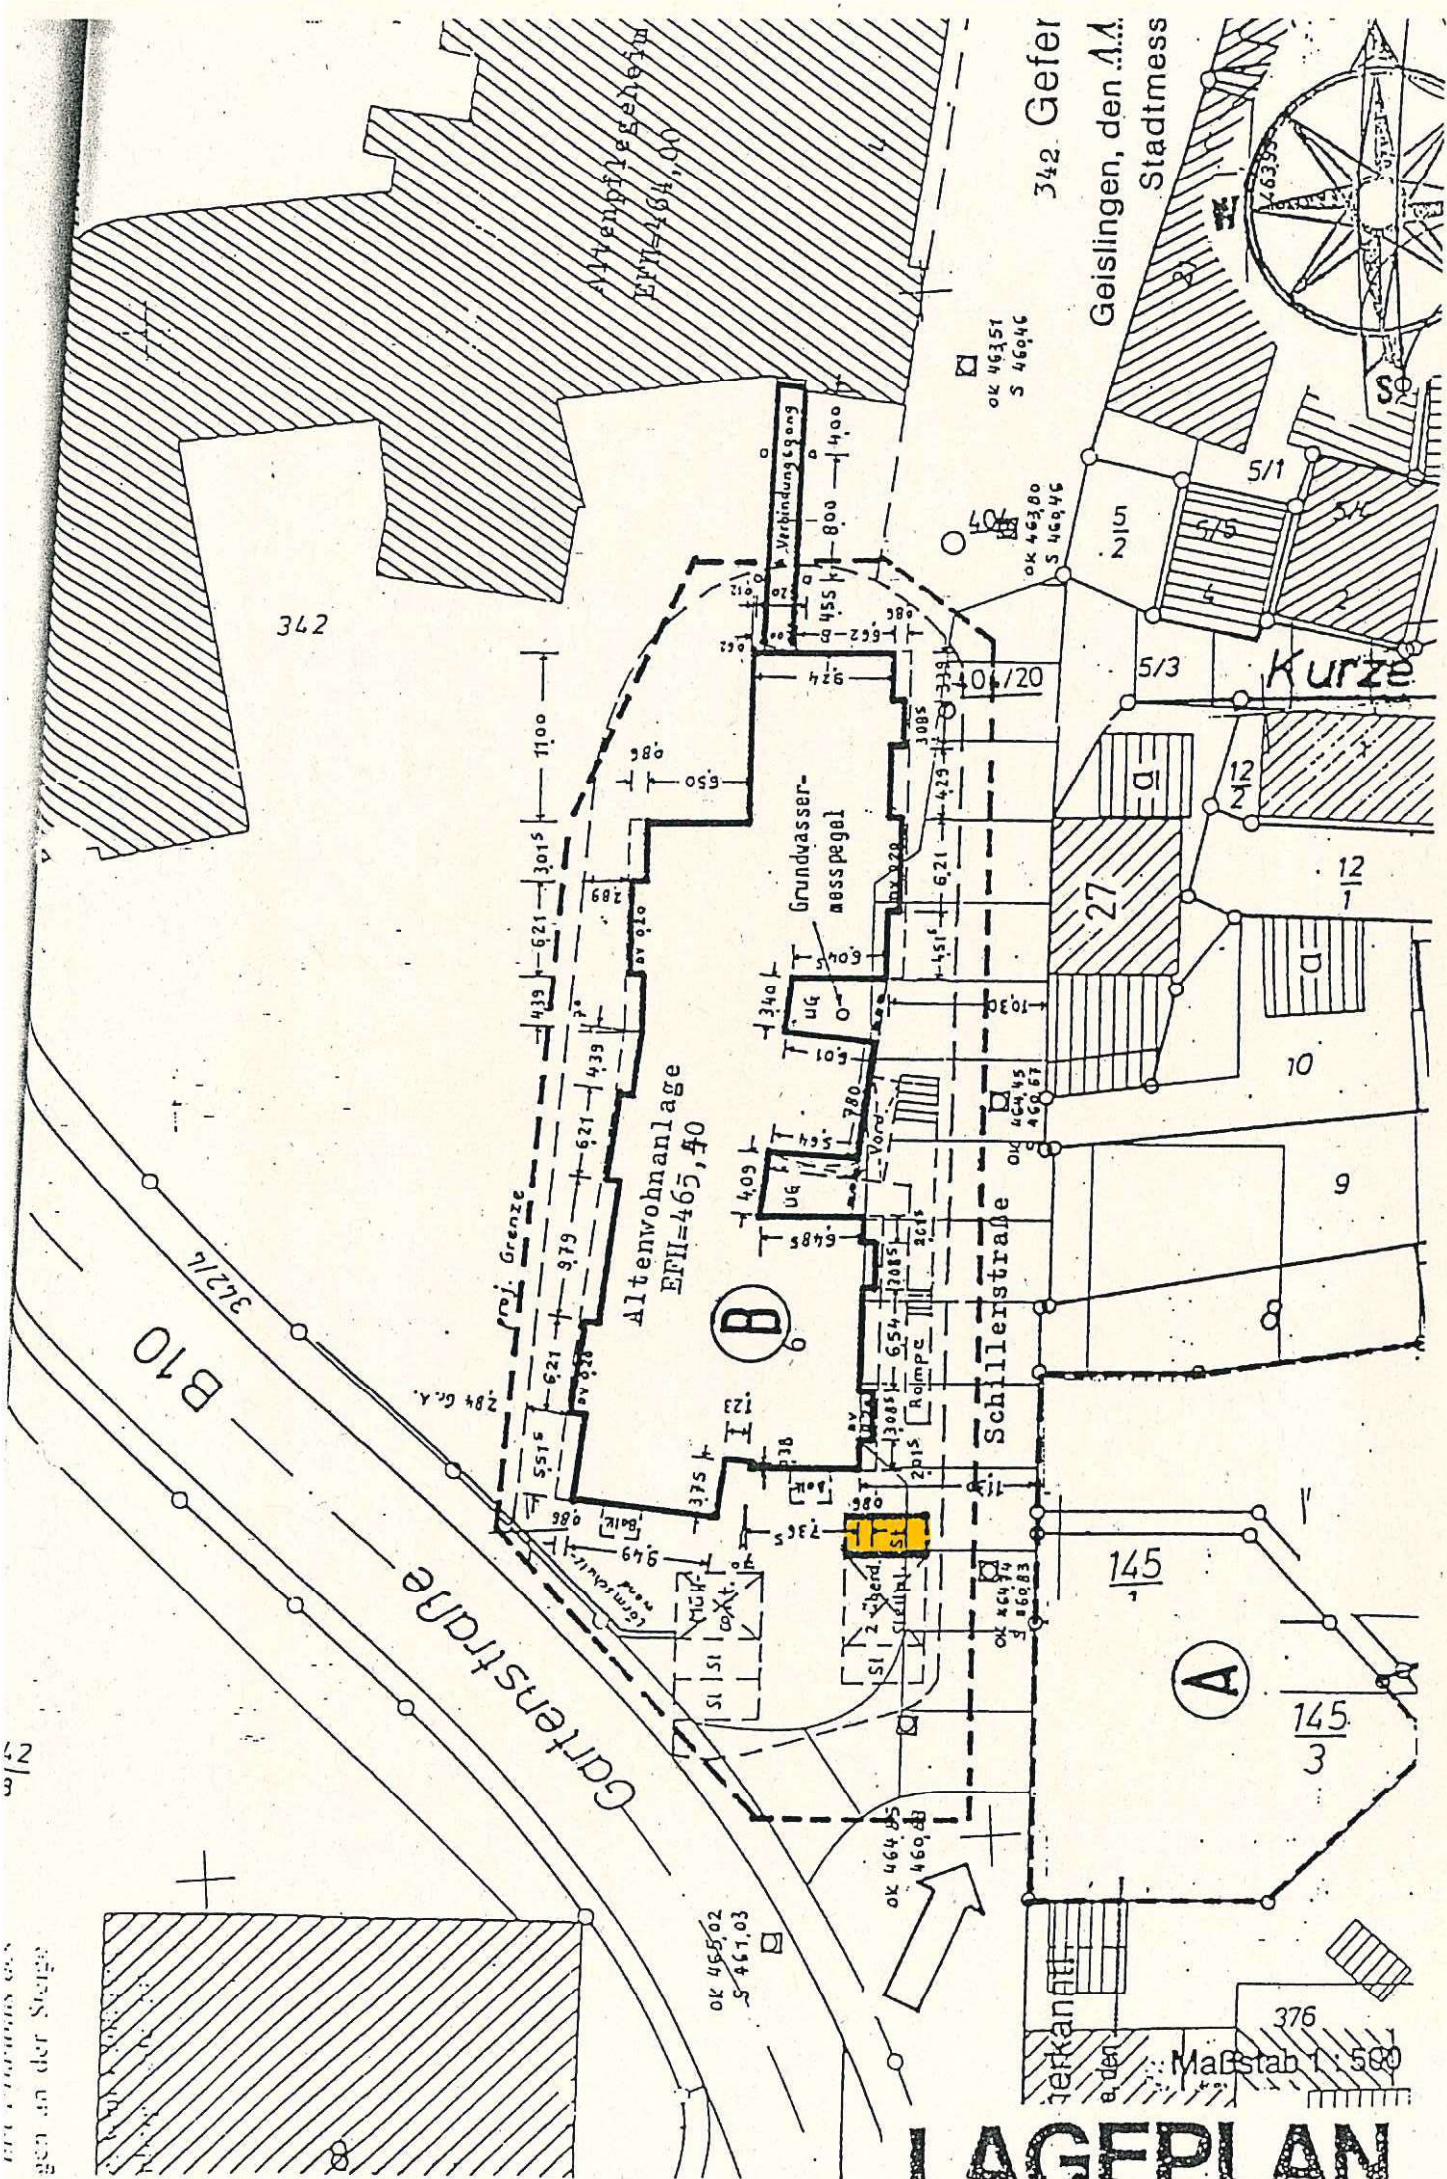

LAGEPLAN

Maßstab 1:500