


# LAGEPLAN

Geltungsbereich des Bebauungsplans Nr. 95  
"Zwischen Degginger Weg und Bartensteigweg"  
im Stadtbezirk Aufhausen

Stadtbauamt - Sachgebiet Stadtentwicklung -  
14.11.2019

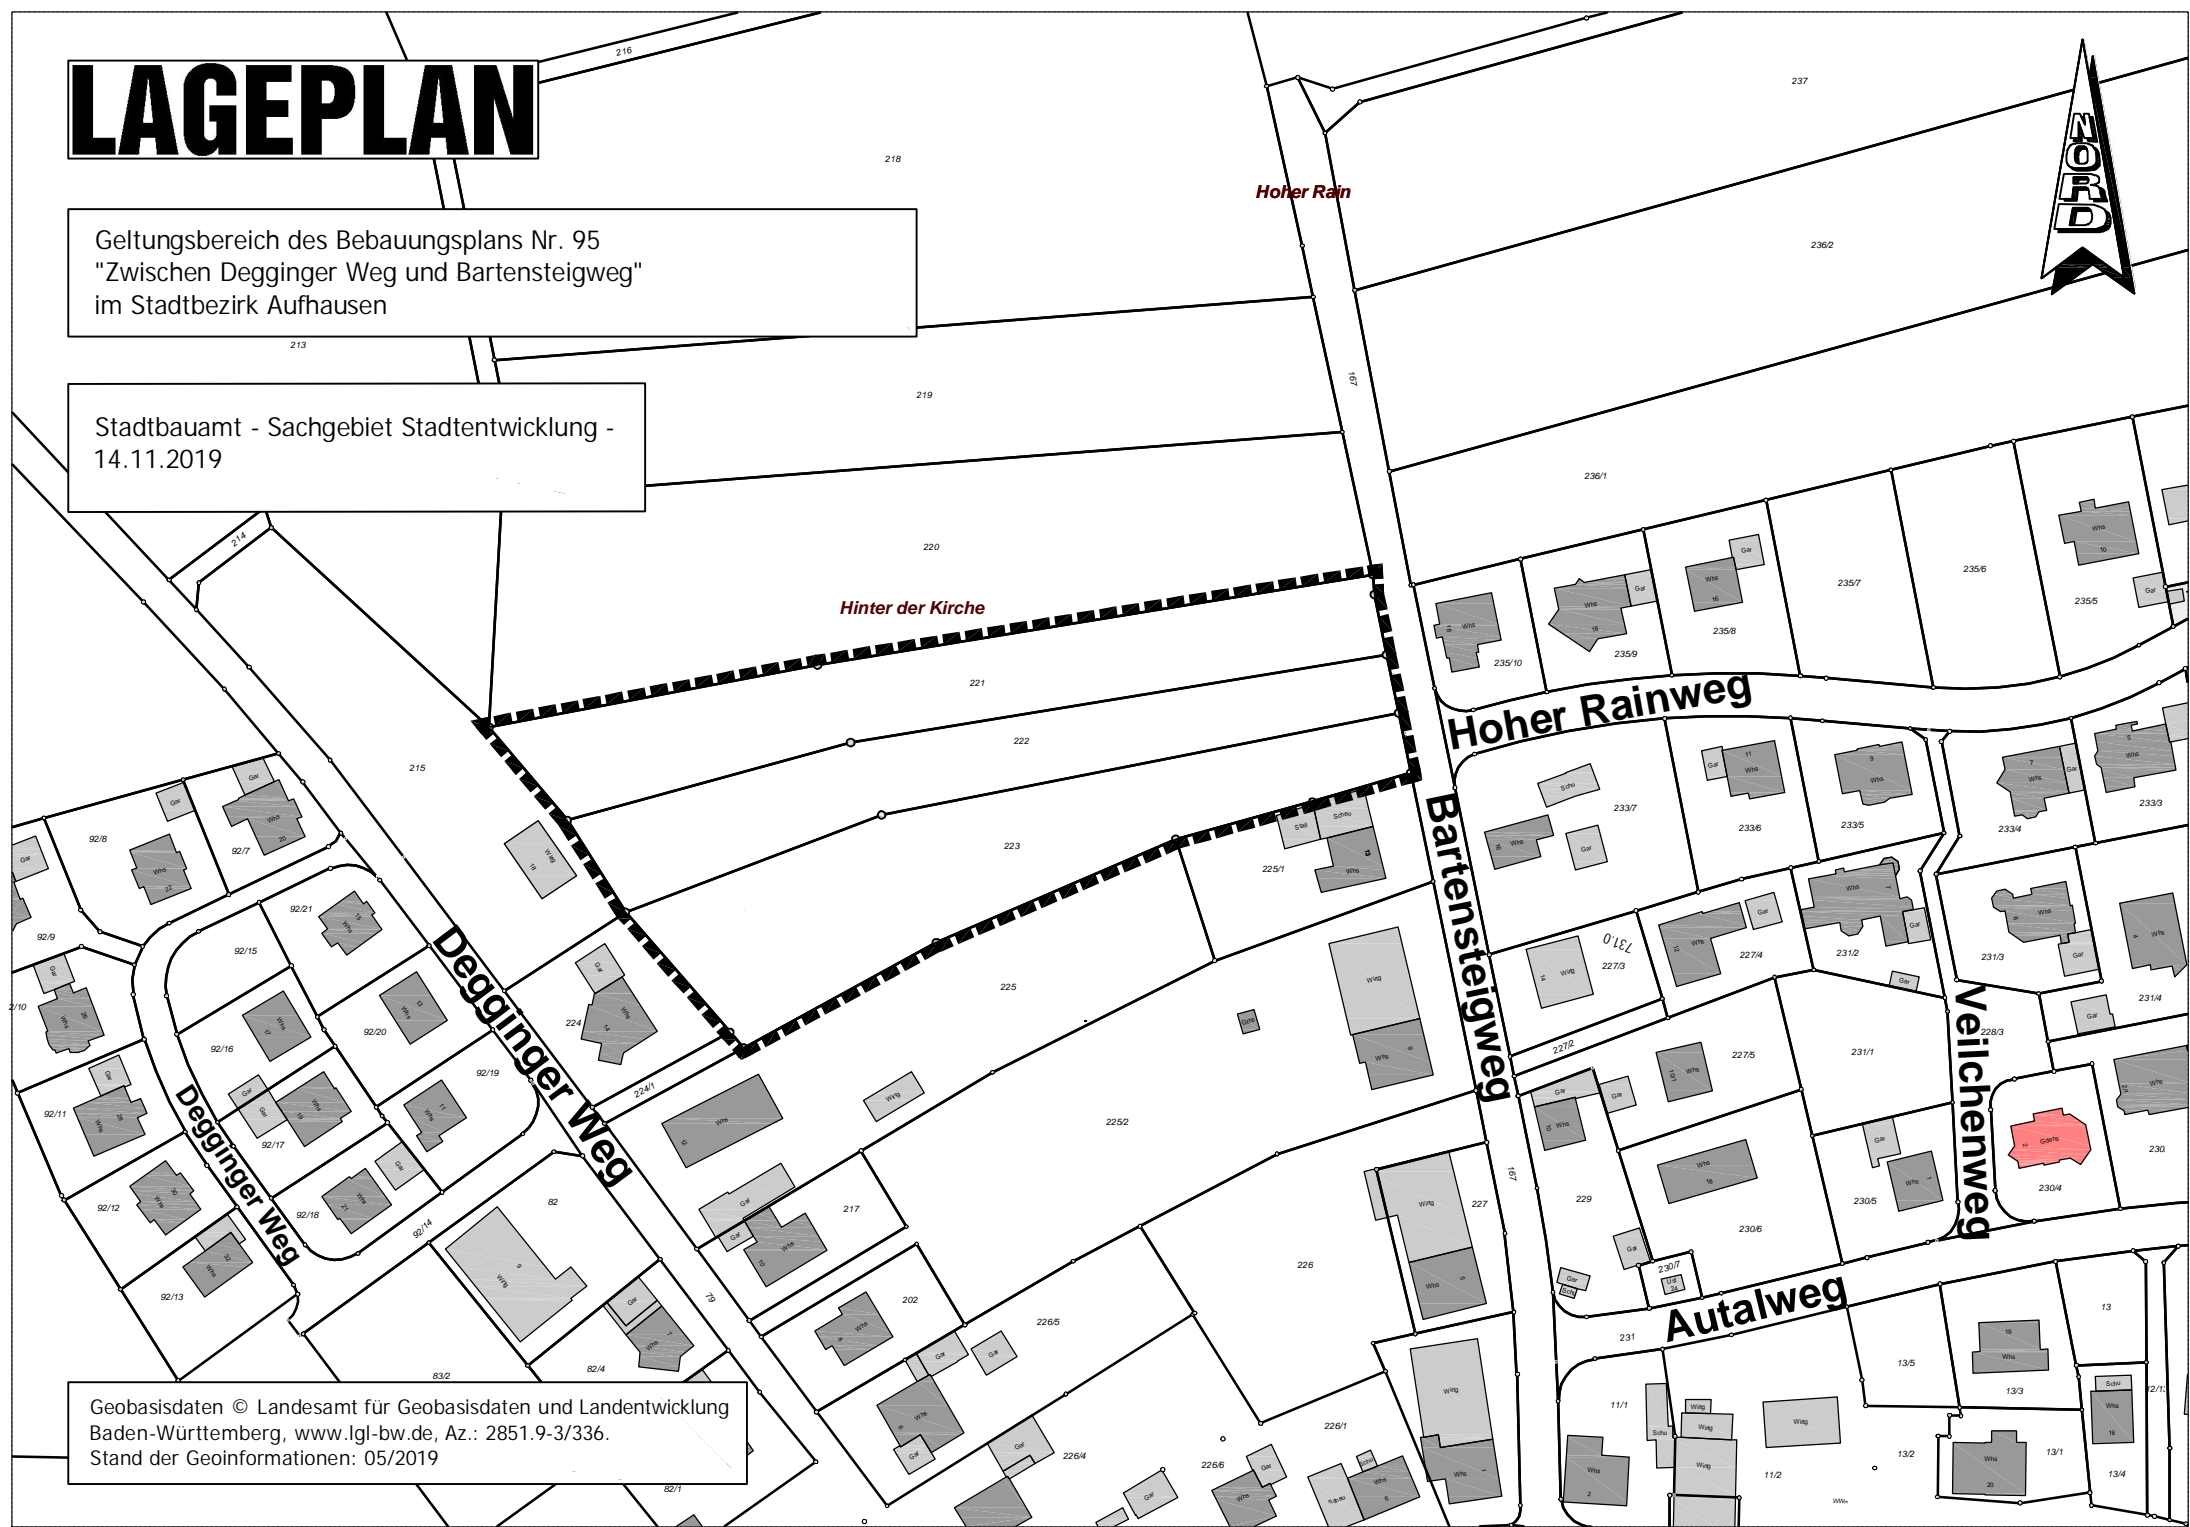

Geobasisdaten © Landesamt für Geobasisdaten und Landentwicklung  
Baden-Württemberg, [www.lgl-bw.de](http://www.lgl-bw.de), Az.: 2851.9-3/336.  
Stand der Geoinformationen: 05/2019