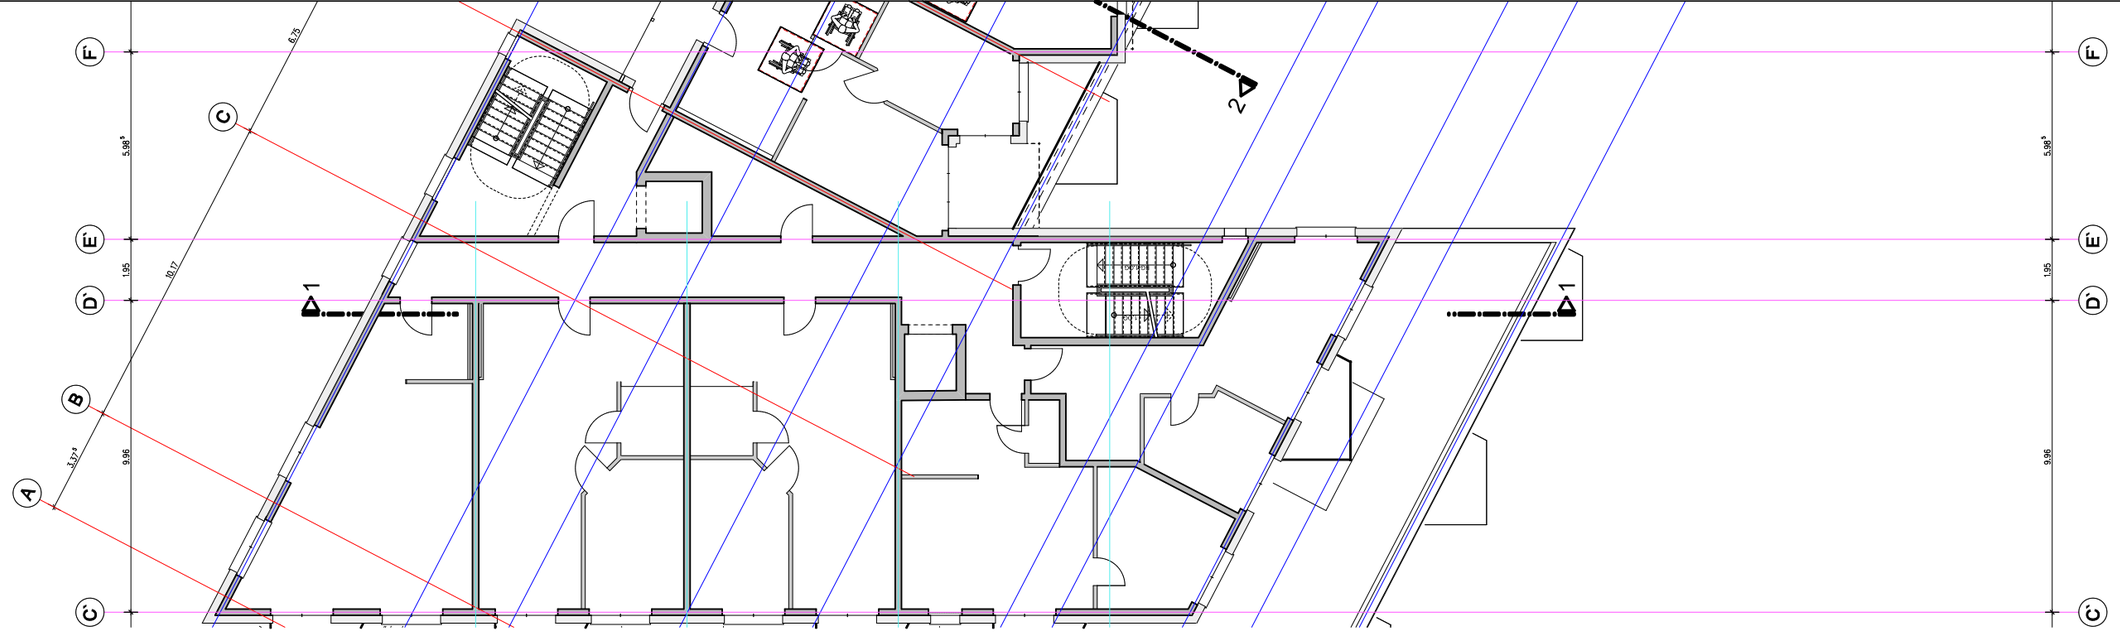

1.OG

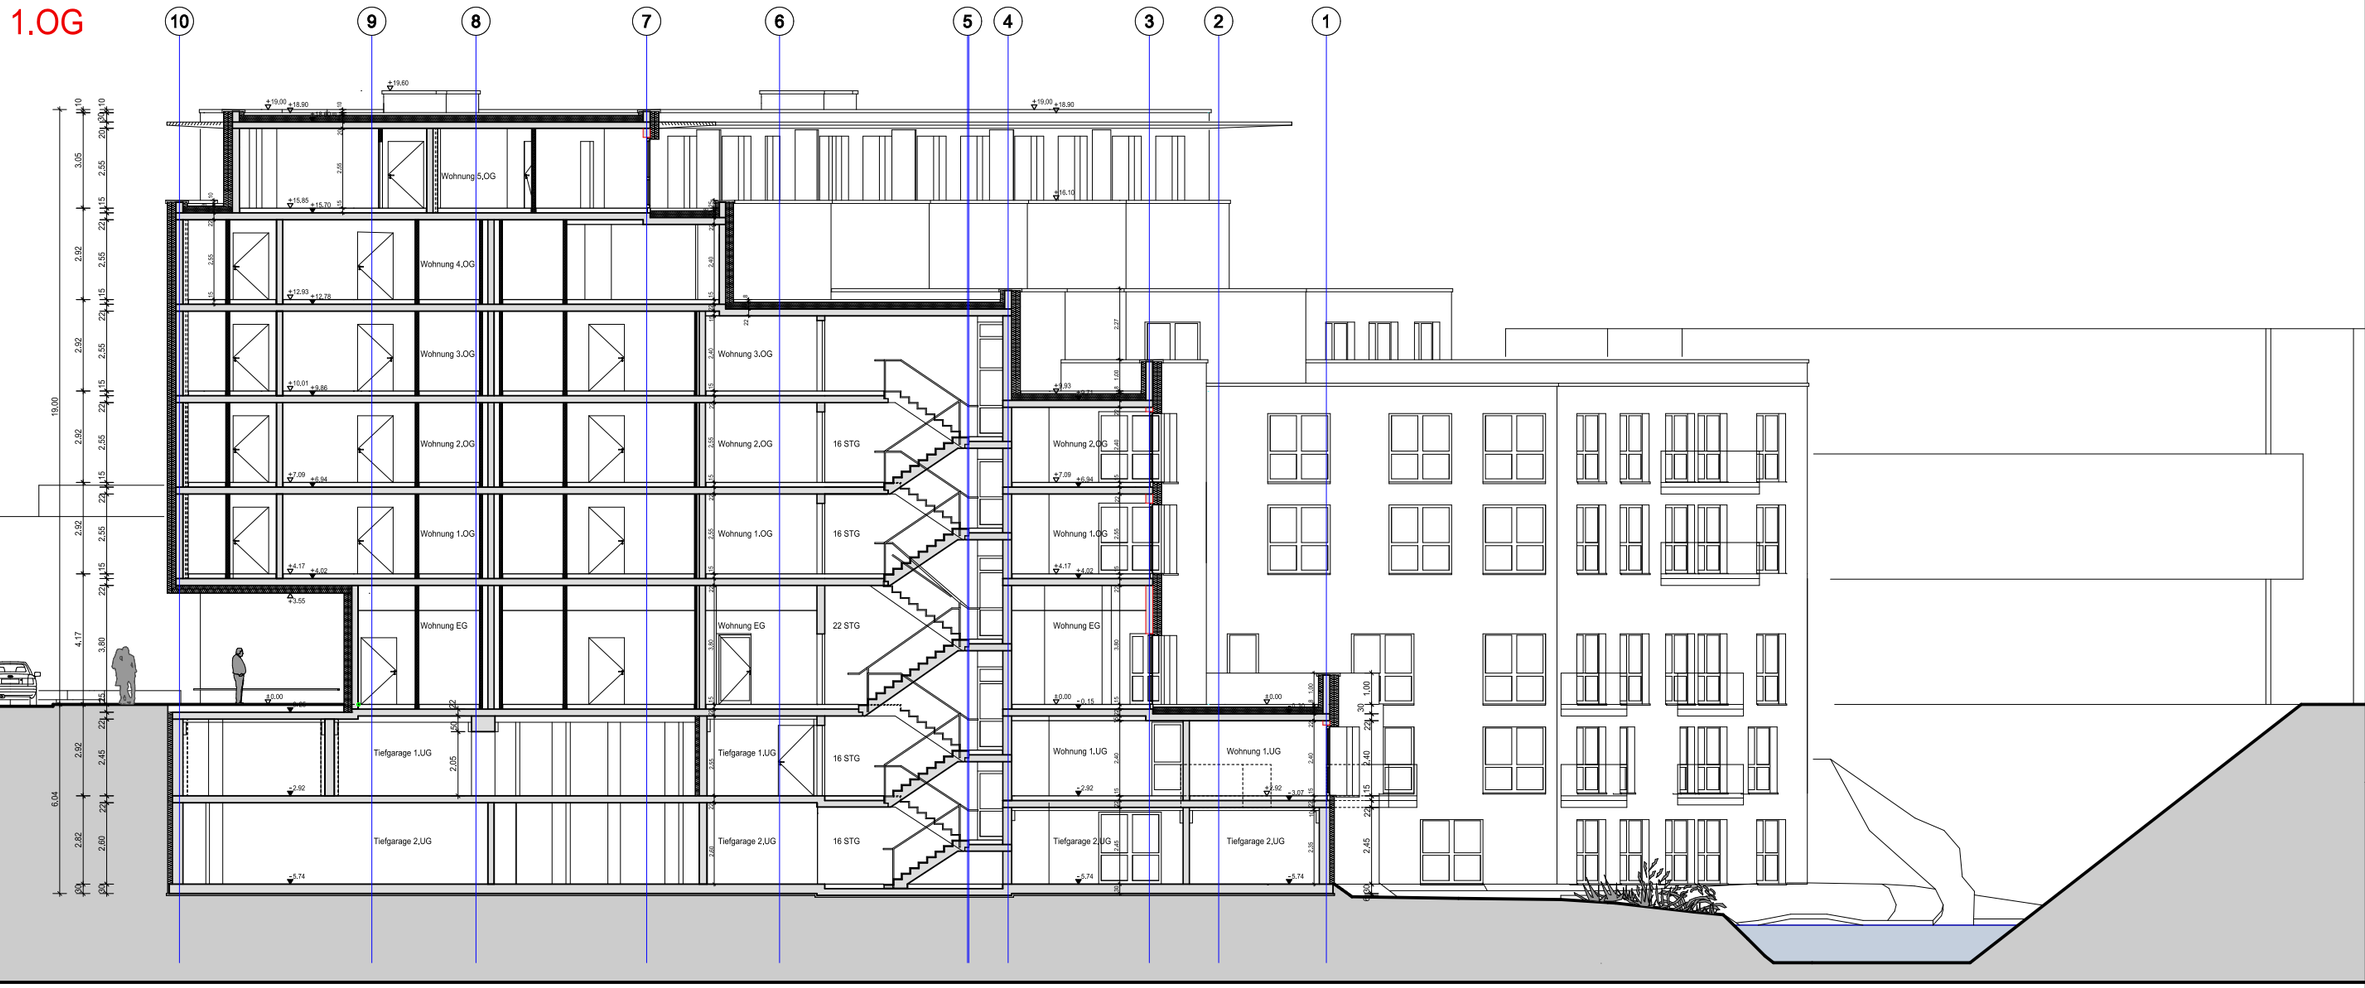

Schnitt 1-1

M:1:200 18.06.2021/mg

f+w
früh wollasch architekten gmbh
Scharnhauser Straße 50
73760 Ostfildern-Ruit