



4.OG

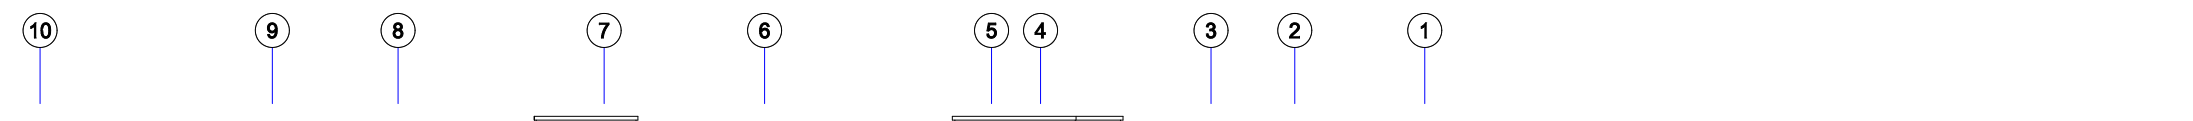


5.OG




4.OG

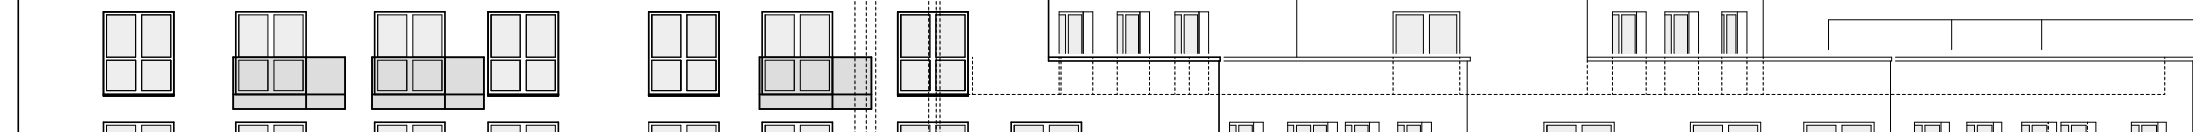


3.OG

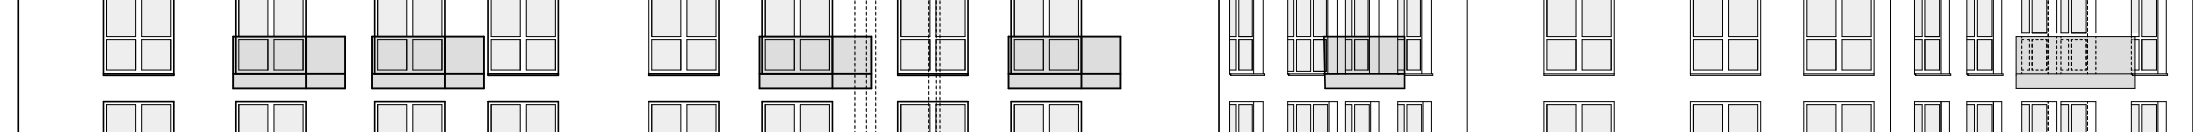

2.OG

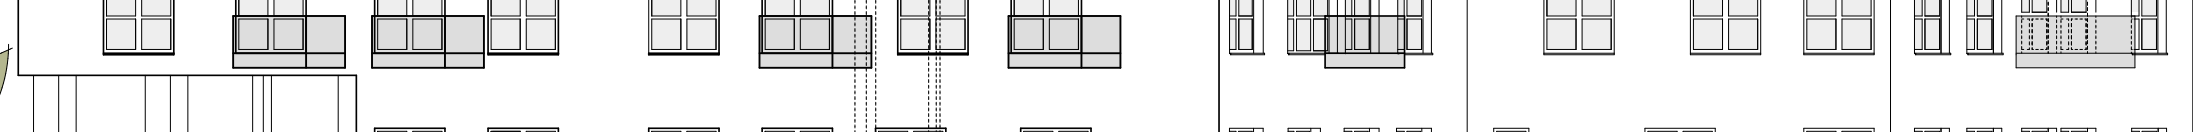

1.OG

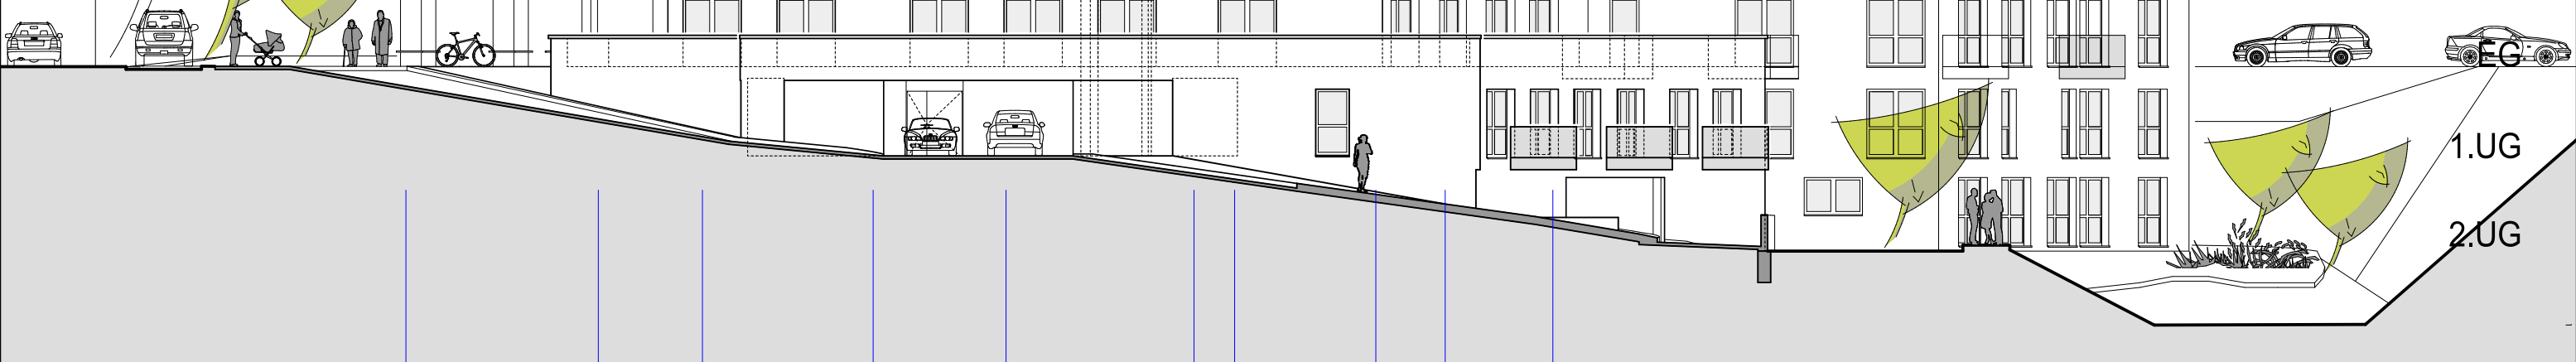

1.UG

2.UG

Ansicht Süd-West

M:1:200 18.06.2021/mg

f+w

früh wollasch architekten gmbh

Scharnhäuser Straße 50

73760 Ostfildern-Ruit