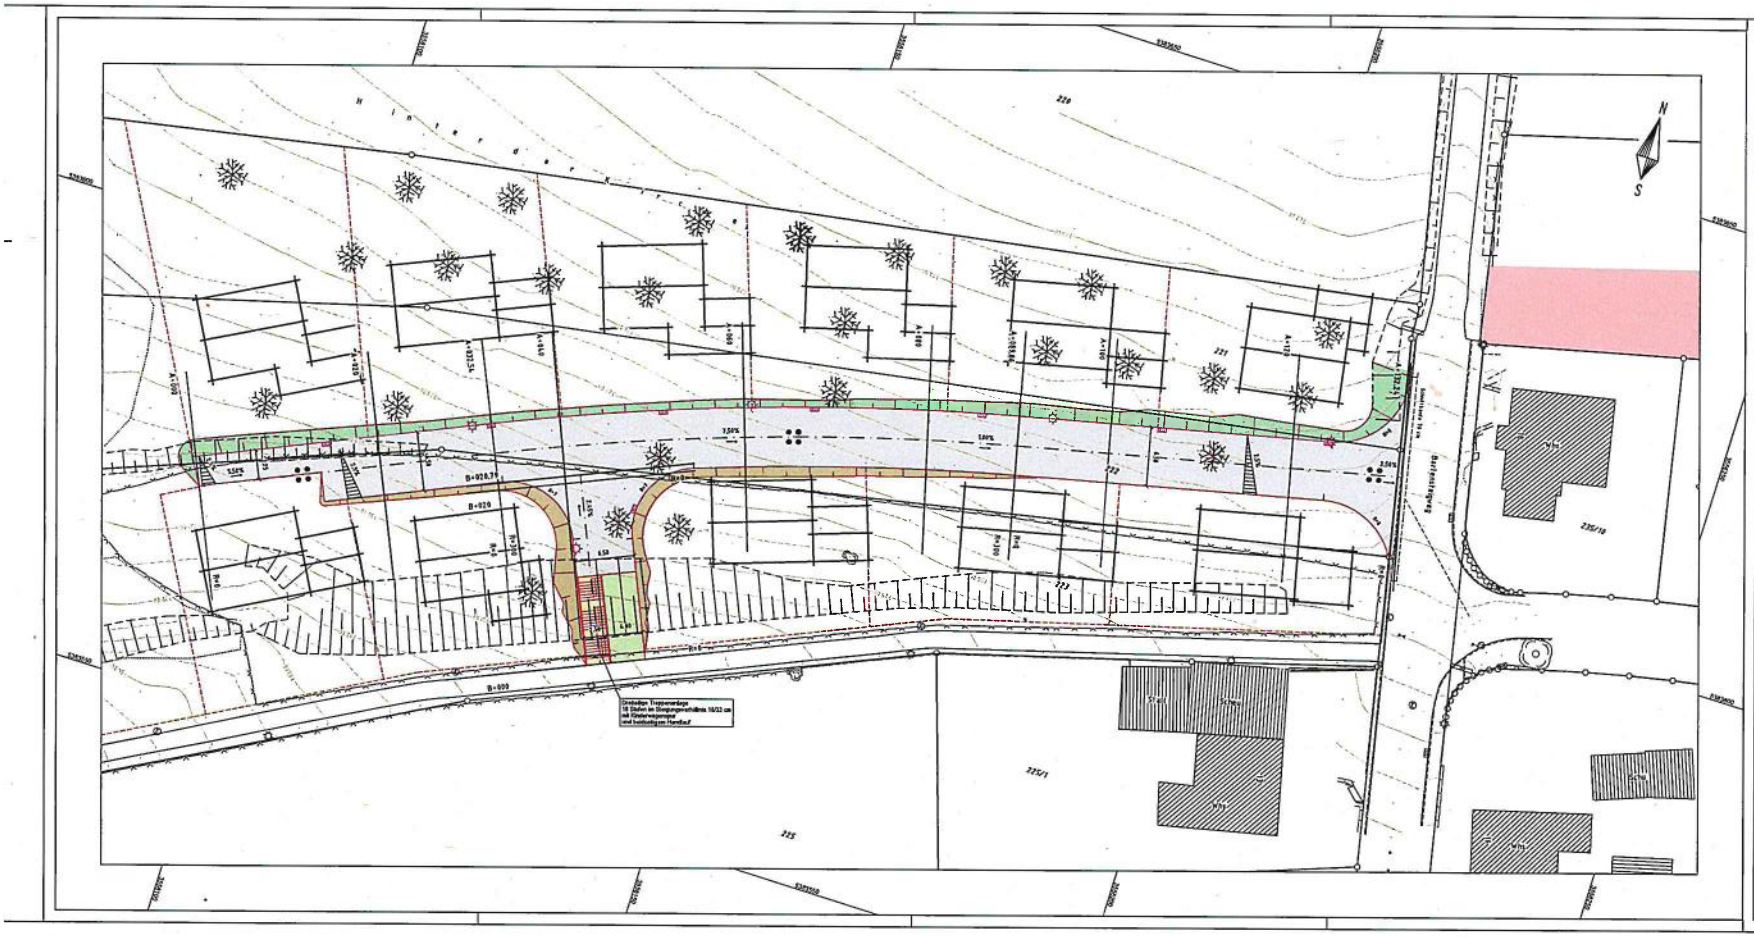

Legende

- best./wegf. Baum
- best./wegf./gepl. Straßenbeleuchtung
- best./wegf./gepl. Einlauf
- Visurbruch / Hoch- / Tiefpunkt
- Straßenfläche - Asphalt
- Gehwegfläche - Betonpflaster
- Grünfläche
- Dammböschung
- Einschnittsböschung

Geobasisdaten © Landesamt für Geoinformation und Landentwicklung Baden-Württemberg, www.lgl-bw.de, Az.: 2851.9-2234, Stand der Basiskartenmaßstab: 10/2016

Änderung	Datum	Bearbeiter	Index
			E
			D
			C
			B
			A

WASSERMÜLLER ULM
INGENIEURBÜRO FÜR BAUWESEN GMBH

WASSERMÜLLER ULM GMBH INGENIEURBÜRO | Beratende Ingenieure, Sachverständige, Stadtplanungsgesellschaft, Straßenbau, Ingenieurvermessung | Hörvelsinger Weg 44, 89081 Ulm, www.wassermueller.de | Telefon (0731) 96457-0, Telefax (0731) 96457-96, eMail: info@wassermueller.de

Bauherr: **Stadt Geislingen a.d. Steige**
Kreis Göppingen

Lage:
Stadt: **Geislingen**
Stadtteil: **Aufhausen**

AN DER STEIGE GEISLINGEN

Bauabschnitt: Straßenbau

Fertigung | Beilage

Anerkannt, der Bauherr:

NBG Hausener Weg

Lageplan - Entwurf

VORABZUG

Auftragsnummer: 17 040 164-4 | Plan-Nr.: 00 000 | Index: -

Maßstab: 1:250 | Koordinatensys.: GK | Höhensys.: DHHN12

gefertigt: Apr.22 CHA

geprüft: Apr.22

Ulm (Donau), den 26.04.2022