


Variante 2

Grundriss EG

M = 1:200

- Bestand
- Neubau
- Abbruch

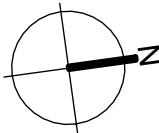

Vorentwurf


Feuerwache
Aufhausen
Umbau
Fahrzeughalle

Ringstraße 50/1
73312 Aufhausen
Kreis Göppingen

Bauherr:
Stadt Geislingen
Schlossgasse 7
73312 Geislingen a.d.Steige

Planverfasser:
Stadt Geislingen
Schlossgasse 7
73312 Geislingen a.d.Steige

Gezeichnet:
Besnik Latifi
14.03.2023

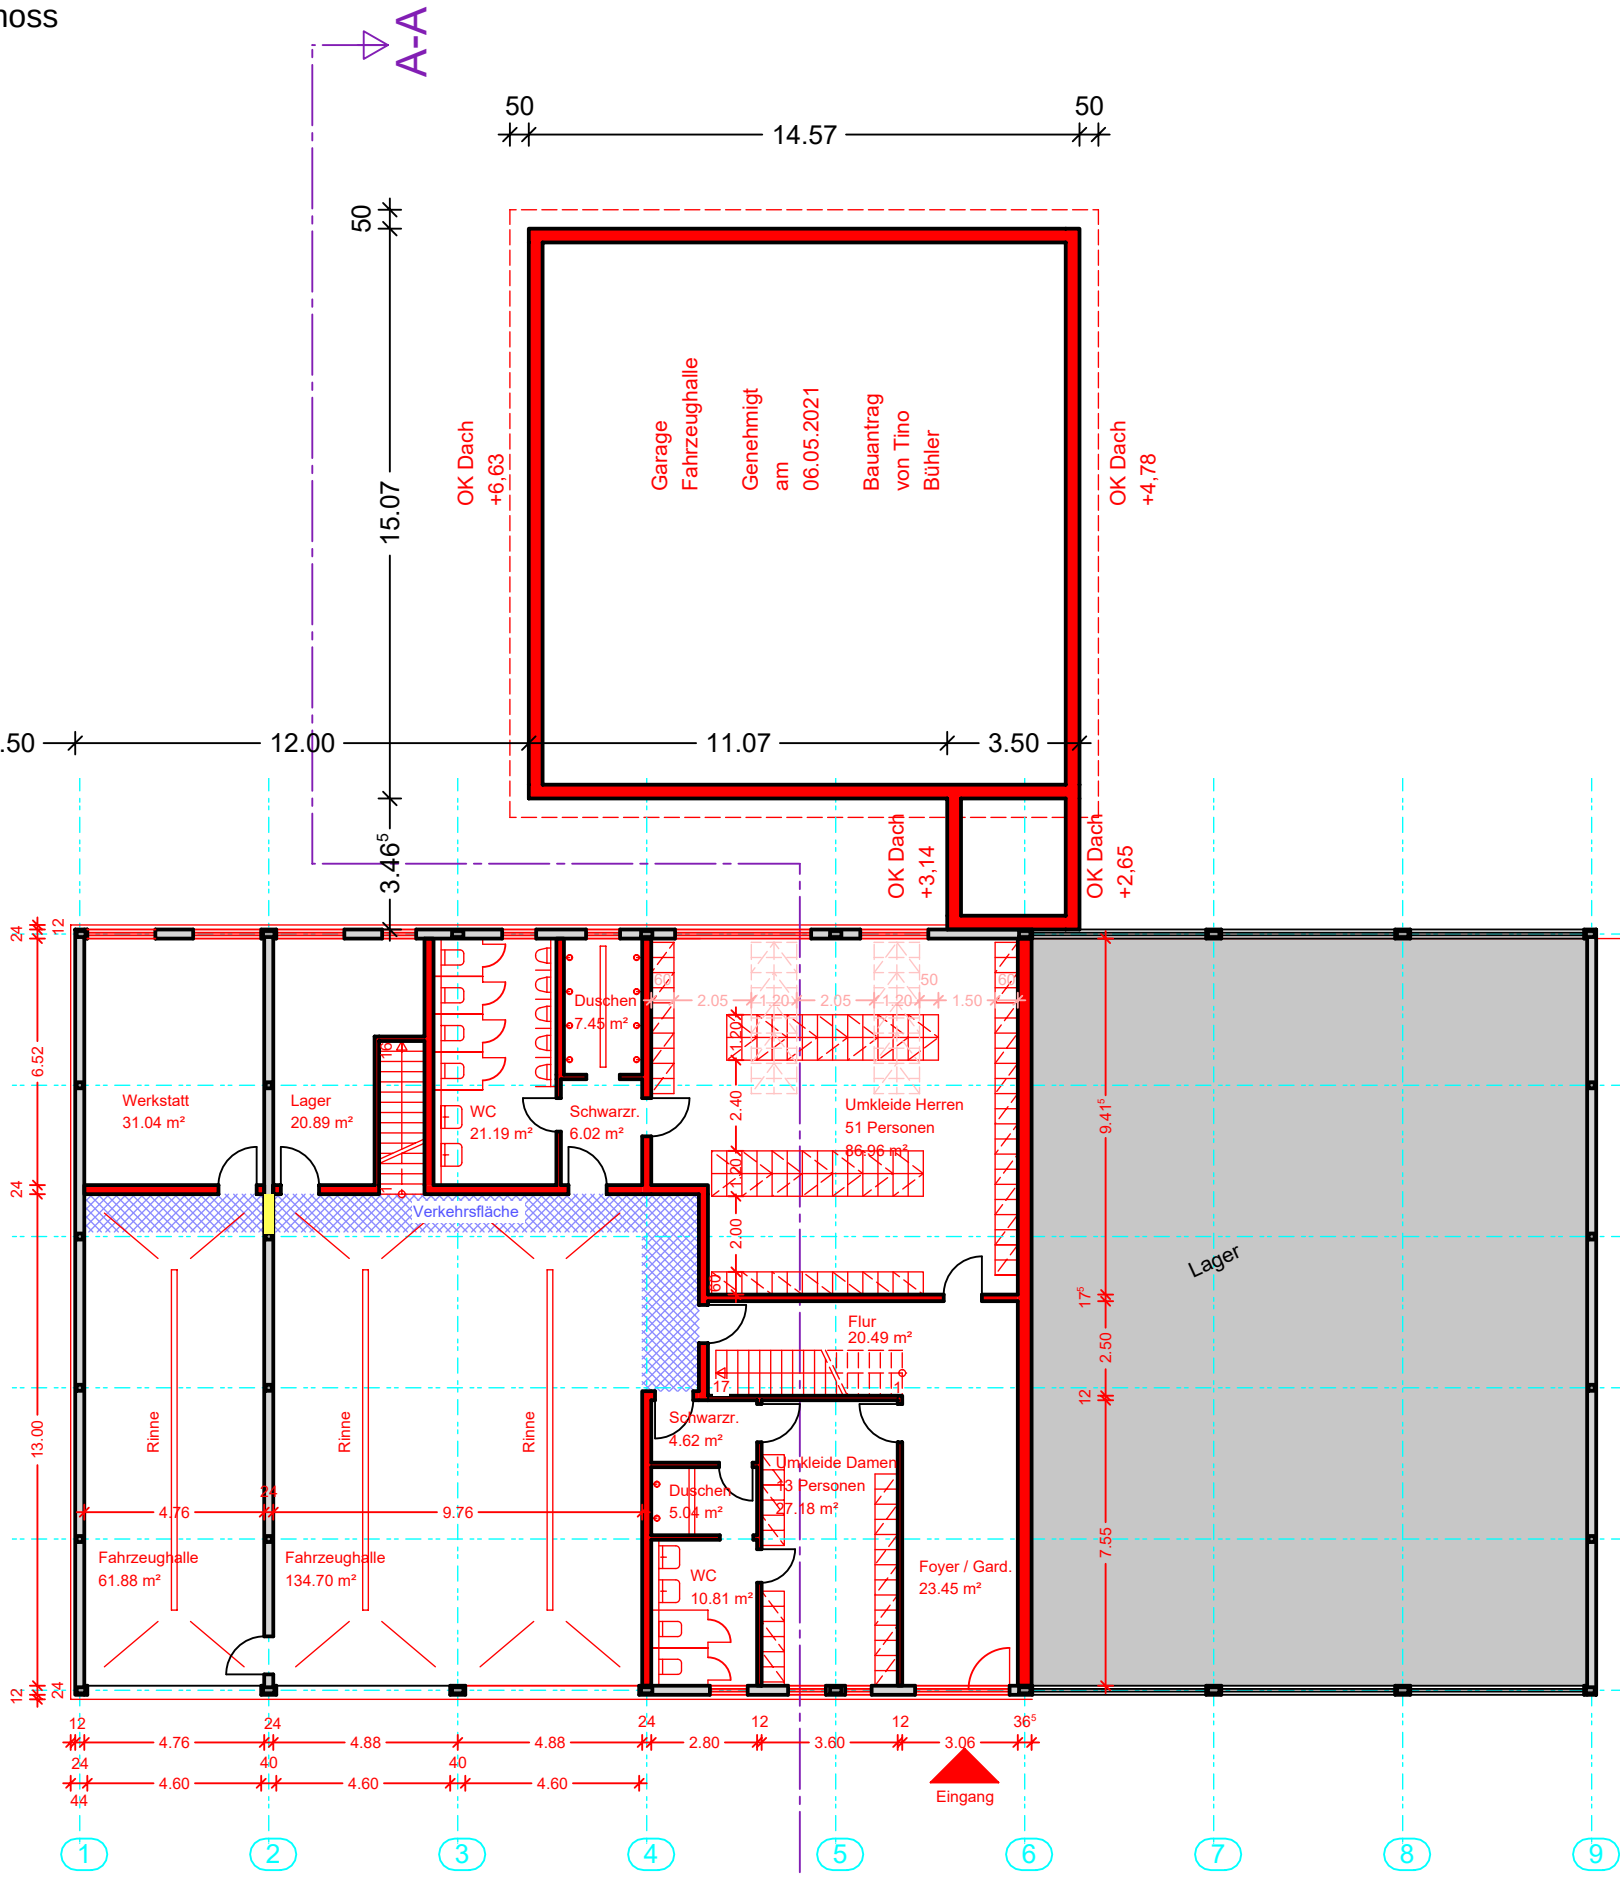

Variante 2
BGF: (EG)521+ (OG)318 = 839m²
BRI: 2850m³