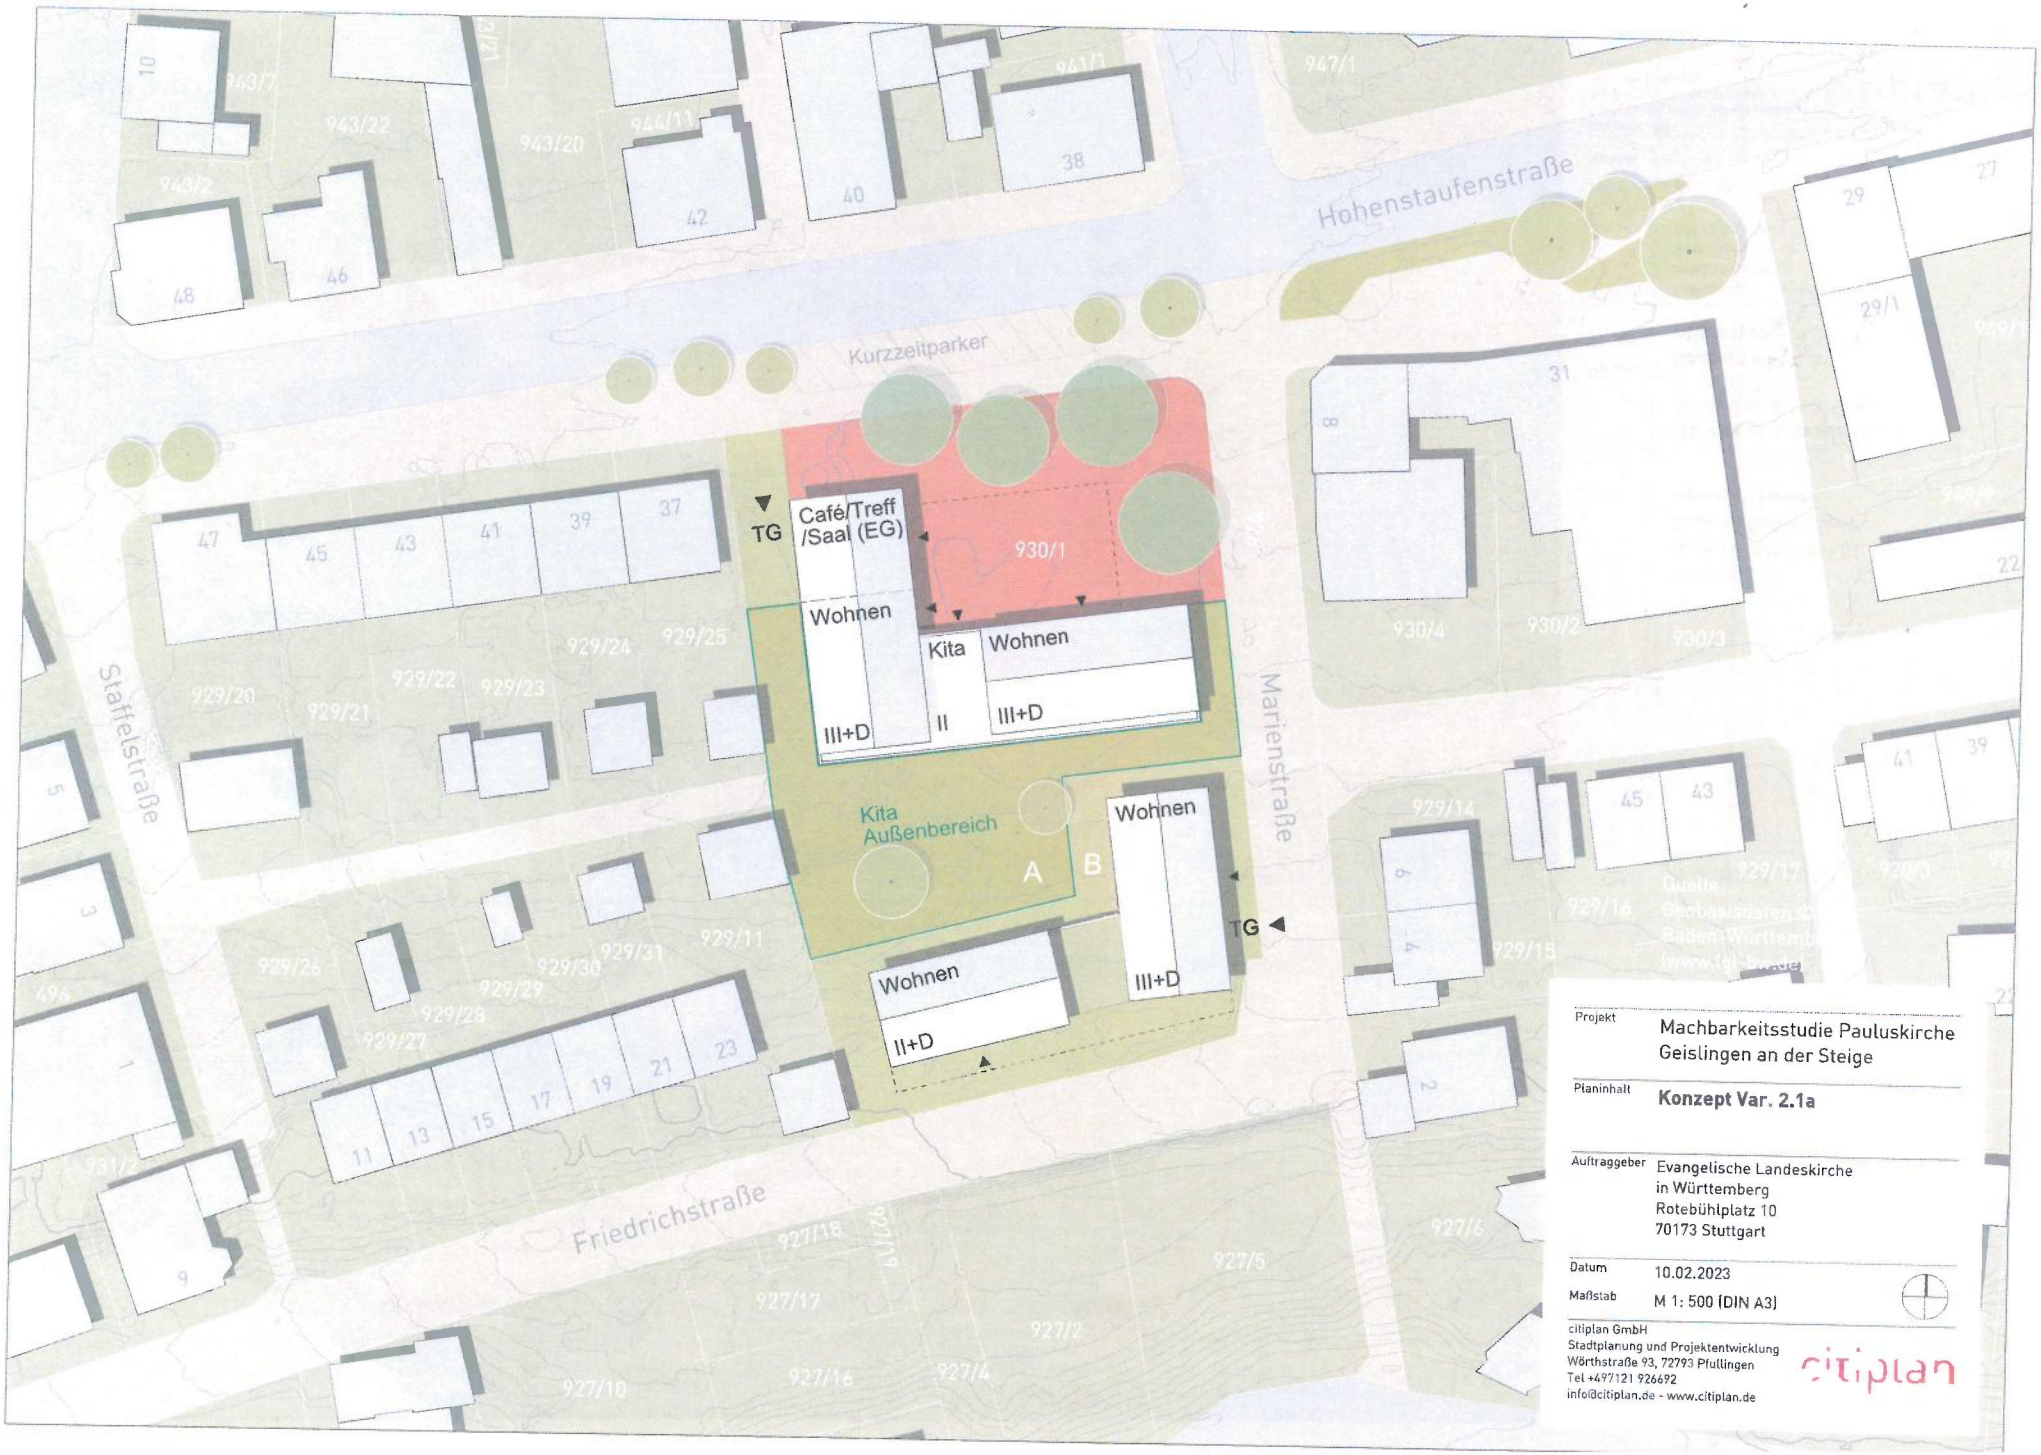

Hohenstaufenstraße
Kurzzeitparker
Staffelstraße
Marienstraße
Friedrichstraße
TG
Café/Treff /Saal (EG)
930/1
Wohnen
III+D
Kita
II
Wohnen
III+D
Kita Außenbereich
A
B
Wohnen
III+D
TG
Wohnen
II+D
Projekt
Machbarkeitsstudie Pauluskirche Geislingen an der Steige
Planinhalt
Konzept Var. 2.1a
Auftraggeber
Evangelische Landeskirche in Württemberg
Rotebühlplatz 10
70173 Stuttgart
Datum
10.02.2023
Maßstab
M 1: 500 (DIN A3)
citiplan GmbH
Stadtplanung und Projektentwicklung
Wörthstraße 93, 72793 Pfullingen
Tel +497121 926692
info@citiplan.de - www.citiplan.de
citiplan