


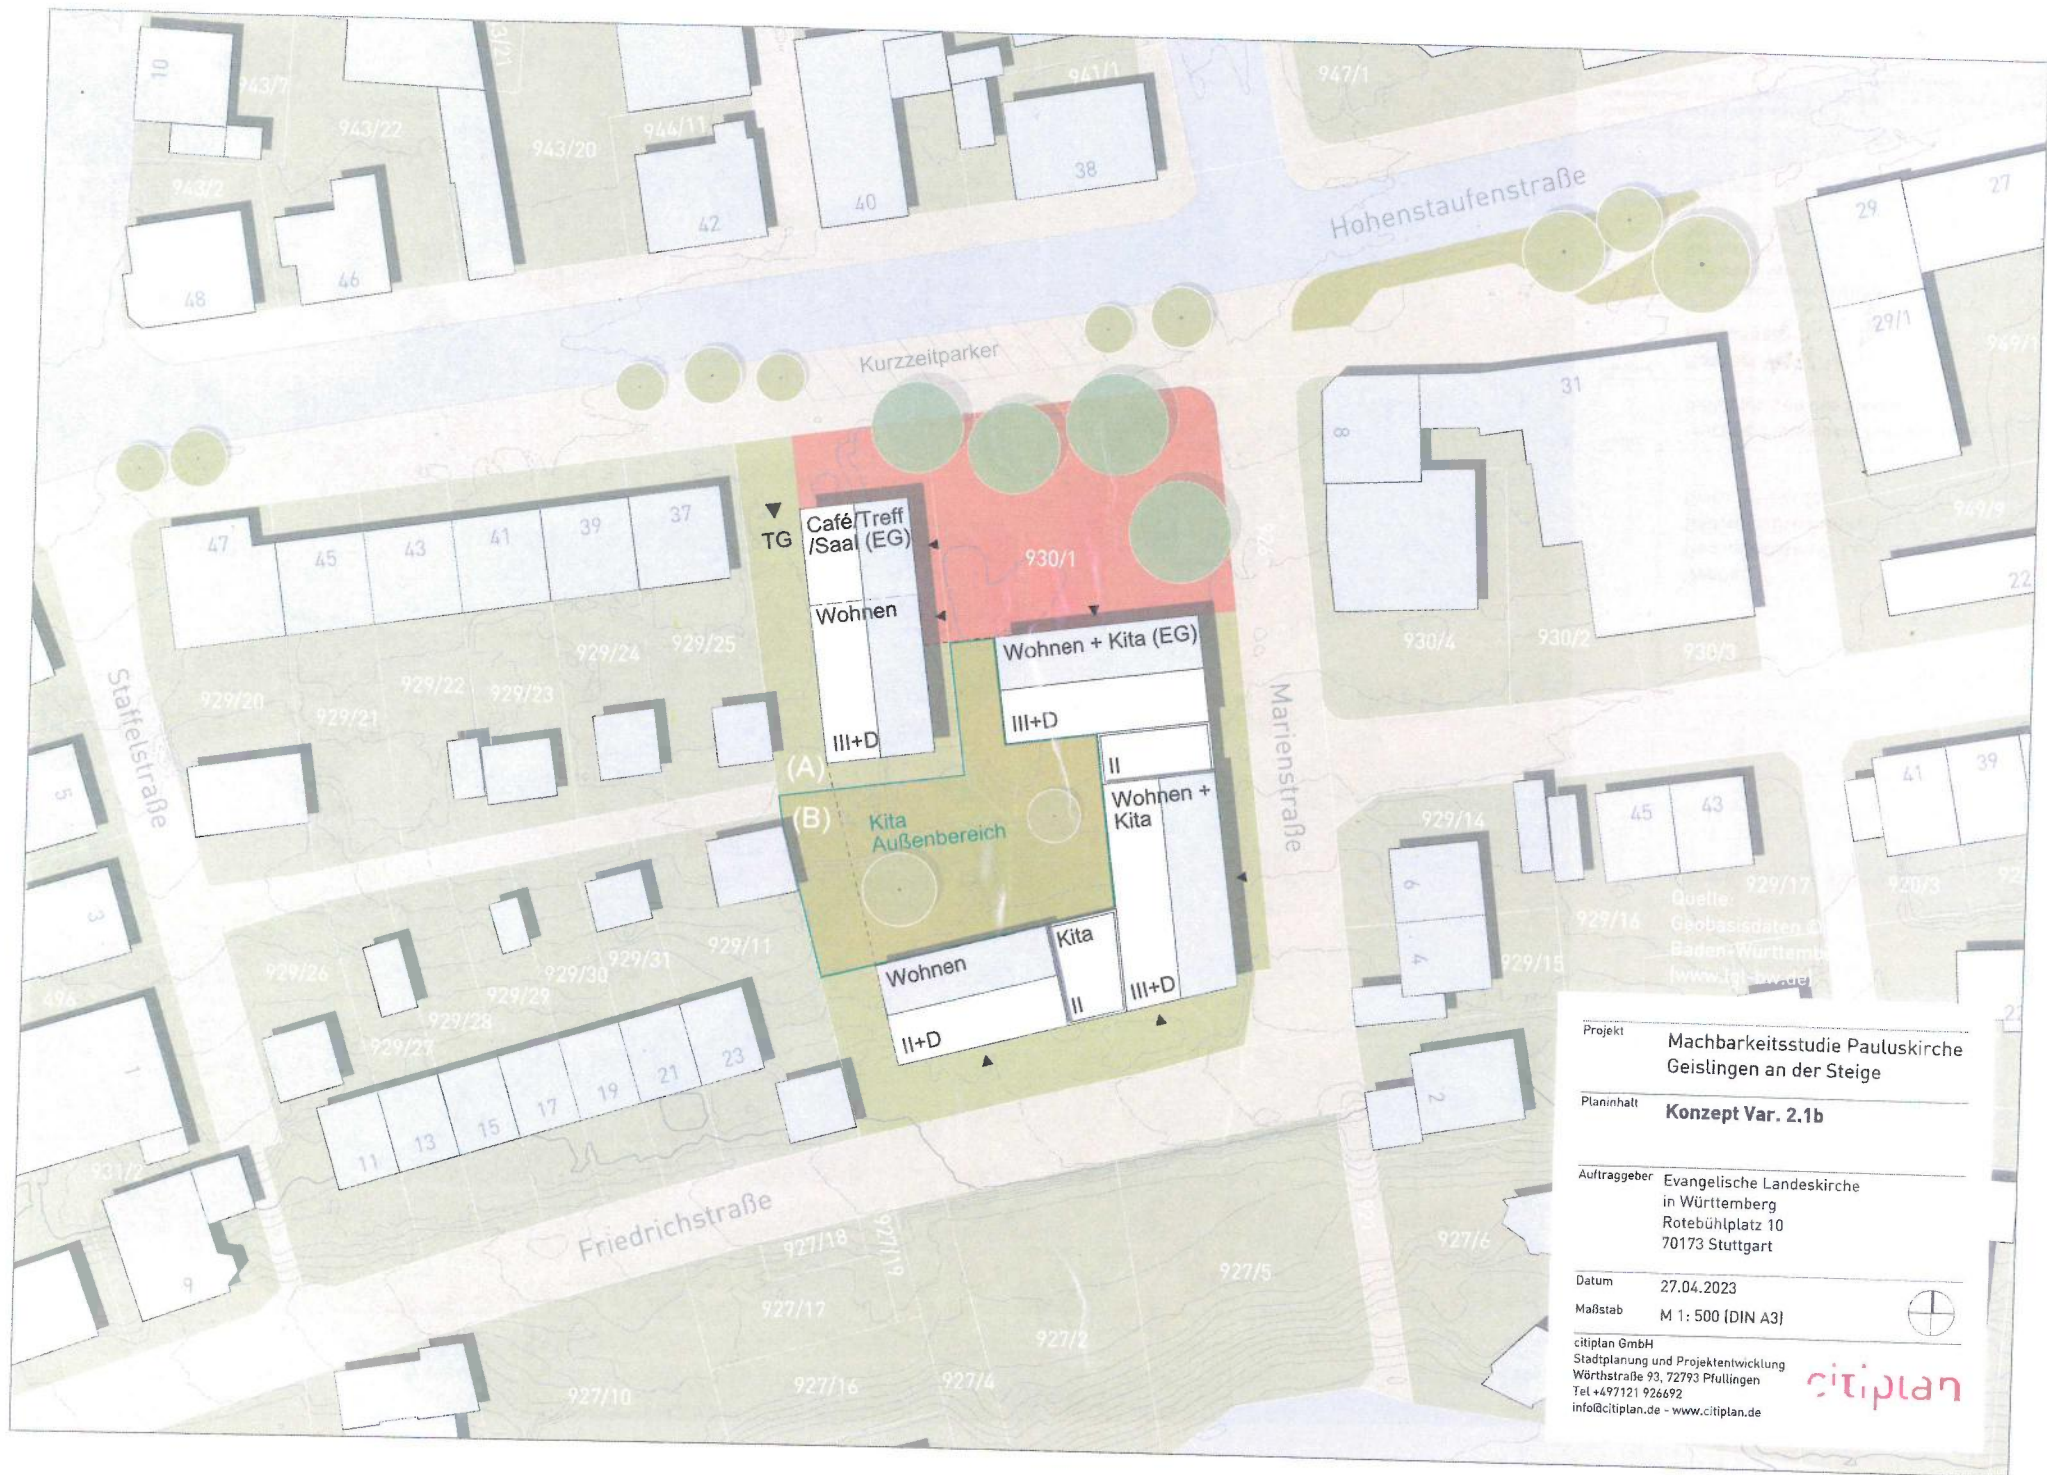

Projekt: Machbarkeitsstudie Pauluskirche
Geislingen an der Steige

Planinhalt: Konzept Var. 2.1b

Auftraggeber: Evangelische Landeskirche
in Württemberg
Rotebühlplatz 10
70173 Stuttgart

Datum: 27.04.2023

Maßstab: M 1: 500 (DIN A3)

citiplan GmbH
Stadtplanung und Projektentwicklung
Wörthstraße 93, 72793 Prüllingen
Tel +49 7121 926692
info@citiplan.de - www.citiplan.de

citiplan