



Zeltwiese ca. 920m² (ca.12-14 Zelte)

31 Touristen- Komfortplätze
oder Dauercamperplätze

Vanlife-Platz (ca.6 kleine Wohnmobile)

71 Touristen-Standplätze

neues Sanitärgebäude

Betriebshof

Lager (ehemals Kiosk)

Müllstation

Schranke


Terrasse

Spielplatz

13 Wohnmobilstellplätze

Ver- und Entsorgungsstation

Funktionsgebäude
EG: Rezeption / Kleingastronomie ca. 120m²
DG: Betriebswohnung ca. 85m²

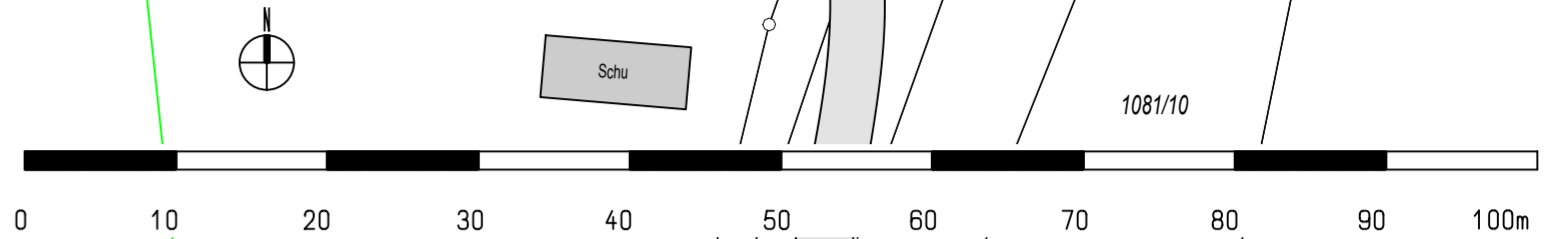

Vollbetriebsvariante

ENTWURFSKONZEPT

Arbeitsgemeinschaft
gieger architekten
PartGmbH
Am Steinweg 42
76297 Stutensee bei Karlsruhe
Tel. 07244 | 400035 info@gieger-architekten.de
Prof. Dr. Heinrich R. Lang
öffentlich bestellter und vereidigter Sachverständiger
für Camping- und Ferienparkwirtschaft
Rappenberghalde 74|1
72070 Tübingen Telefon
0171|2309920 Telefax 07071|45893 sachlang@t-online.de

Bauherr
Stadt Geislingen an der Steige
Fachbereich 3
Schlossgasse 7
73312 Geislingen an der Steige

Projekt
Campingplatz
Geislingen an der Steige

Zeichnung
Lageplan Variante 1

Maßstab	1: 500 / A1	Datum	26.10.2023	Plan Nr.	1
---------	-------------	-------	------------	----------	---

Wirtg

Längental

1540

1539

1538/2

528/1

1572/2

1572/1

990/6

1081/10

1073

1081/1

1087/1

1087/13

1087/15

1087/1