



Zeltwiese ca. 920m² (ca.12-14 Zelte)

31 Touristen- Komfortplätze
oder Dauercamperplätze

Vanlife-Platz (ca.6 kleine Wohnmobile)

71 Touristen-Standplätze

neues Sanitärgebäude

Rezeption / Kiosk (Bestand)

Schranke


Müllstation

Betriebshof

Spielplatz

18 Wohnmobilstellplätze

Ver- und Entsorgungsstation

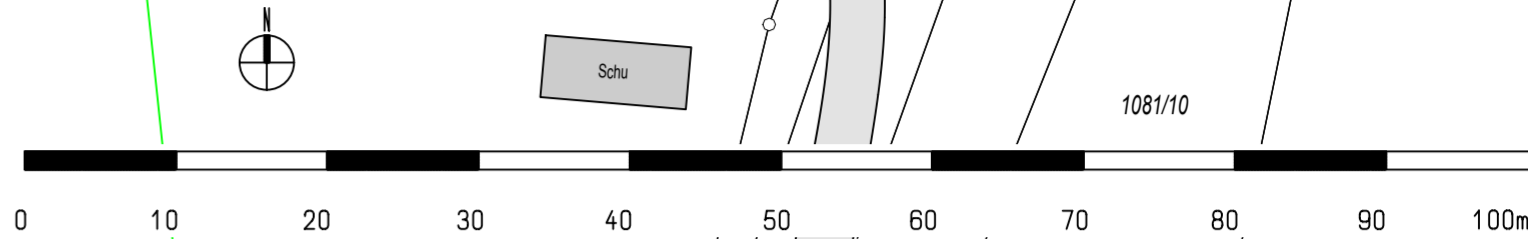

Variante mit Bestandskiosk

ENTWURFSKONZEPT		
Arbeitsgemeinschaft gieger architekten PartGmbH Am Steinweg 42 76297 Stutensee bei Karlsruhe Tel. 07244 400035 info@gieger-architekten.de		
Prof. Dr. Heinrich R. Lang öffentlich besteller und vereidigter Sachverständiger für Camping- und Ferienparkwirtschaft Rappenberghalde 74 1 72070 Tübingen Telefon 0171 2309920 Telefax 07071 45893 sachlang@t-online.de		
Bauherr	Stadt Geislingen an der Steige Fachbereich 3 Schlossgasse 7 73312 Geislingen an der Steige	
Projekt	Campingplatz Geislingen an der Steige	
Zeichnung	Lageplan Variante 2	
Maßstab	1: 500 / A1	Plan Nr. 1
	26.10.2023	

Wirtg
17

Längental

1540

1539

1538/2

528/1

1572/2

1572/1

1034/2

1087/1

1087/13

1087/15

1087/1

83000
483.68
481.71

83083100
D=481.79
S=459.83

830
D=457.78
S=457.78

8300
458.69
455.56

83082800
D=458.60
S=456.78

83082700
D=459.48
S=456.70

1073

101

1081/1

980/6

1081/10

Whs

Gar

Heim

Gast

Stall

Whs

Gar

Whs

Whs

Gar

Gar

Whs

Whs