


LAGEPLAN

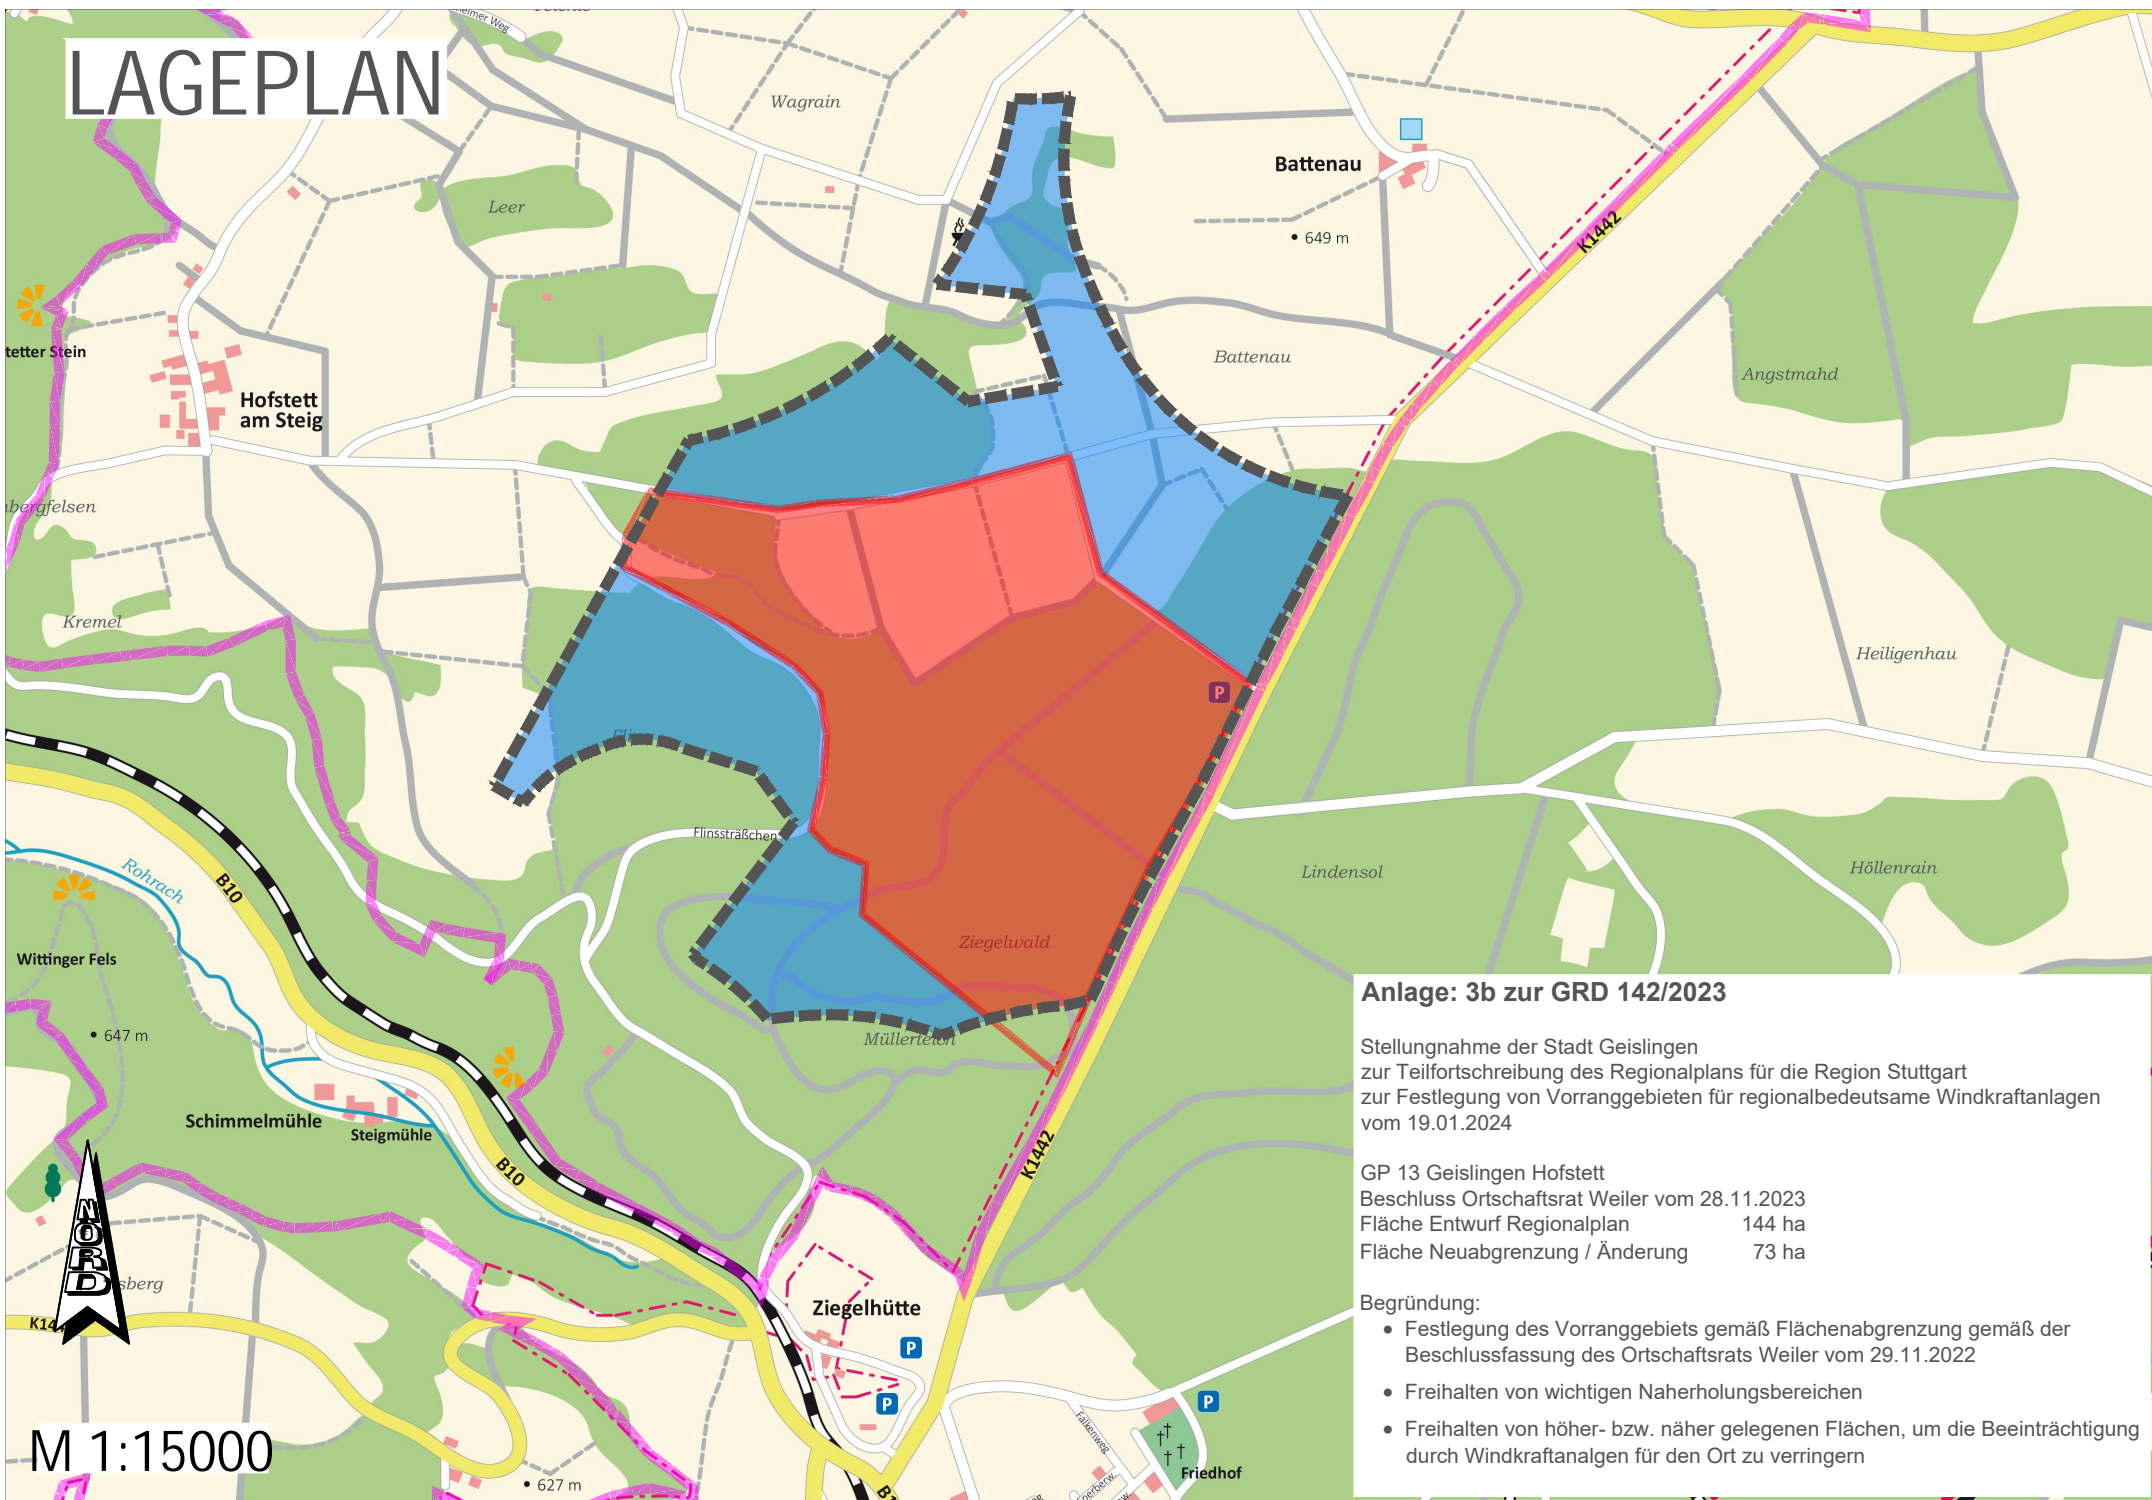

Anlage: 3b zur GRD 142/2023

Stellungnahme der Stadt Geislingen zur Teilfortschreibung des Regionalplans für die Region Stuttgart zur Festlegung von Vorranggebieten für regionalbedeutsame Windkraftanlagen vom 19.01.2024

GP 13 Geislingen Hofstett
Beschluss Ortschaftsrat Weiler vom 28.11.2023
Fläche Entwurf Regionalplan 144 ha
Fläche Neuabgrenzung / Änderung 73 ha

Begründung:

- Festlegung des Vorranggebiets gemäß Flächenabgrenzung gemäß der Beschlussfassung des Ortschaftsrats Weiler vom 29.11.2022
- Freihalten von wichtigen Naherholungsbereichen
- Freihalten von höher- bzw. näher gelegenen Flächen, um die Beeinträchtigung durch Windkraftanlagen für den Ort zu verringern