


Anlage 1

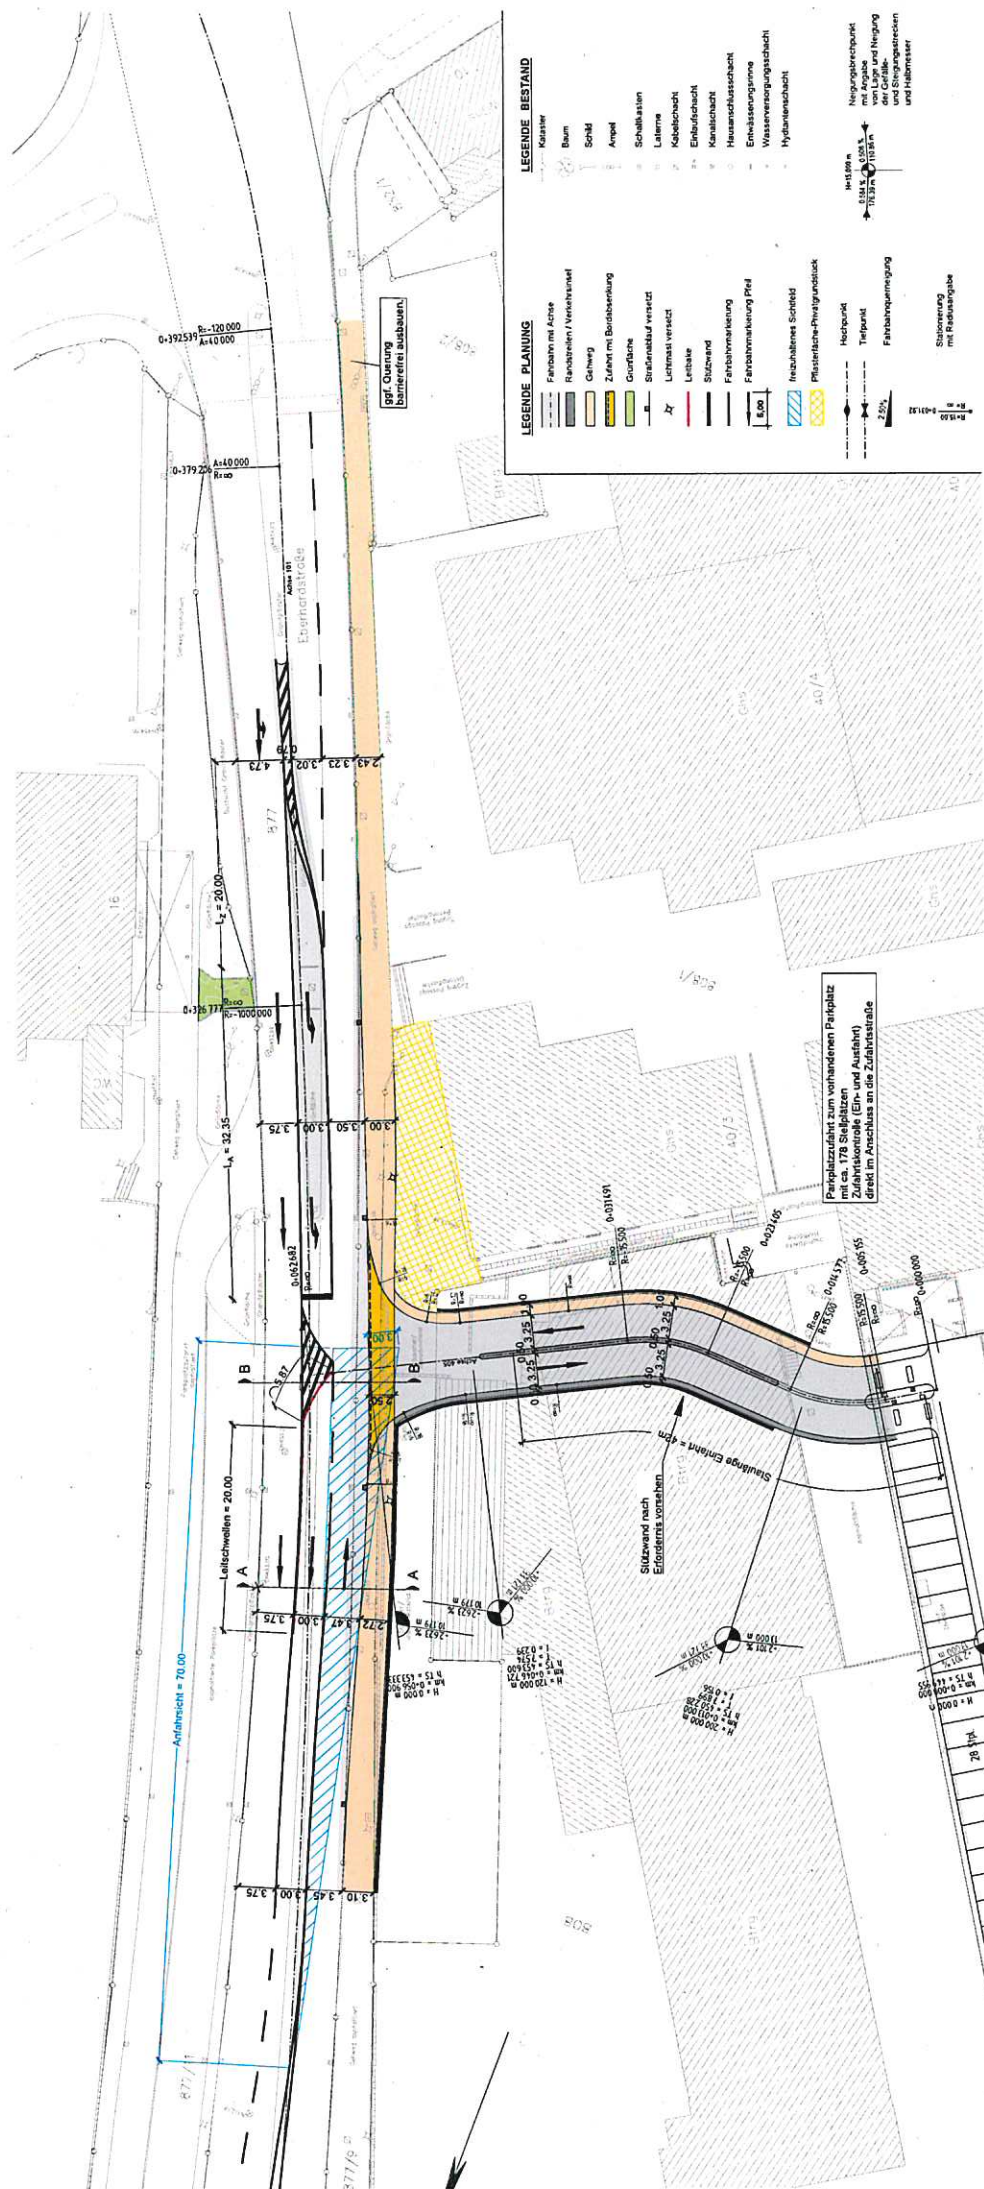






 Neigungsbruchpunkt  
 mit Angabe  

Platzzufahrt zum vorhandenen Parkplatz  
 mit ca. 178 Stellplätzen (Einfahrt und Ausfahrt)  
 drückt im Anschluss an die Zufahrtsstraße


Leitschwellen = 20.00


