



LAGEPLAN

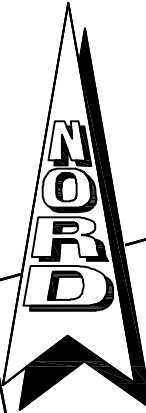

WA	I + UG s. Textteil
0,4	Hmax. 4,50 m s. Schemaschnitt u. Textteil I.2
a	Max. Gebäudelänge = 15,0 m Max. Gebäudebreite = 11,0 m, s. Textteil
	DN max. 40° PD max. 20°, s. Textteil

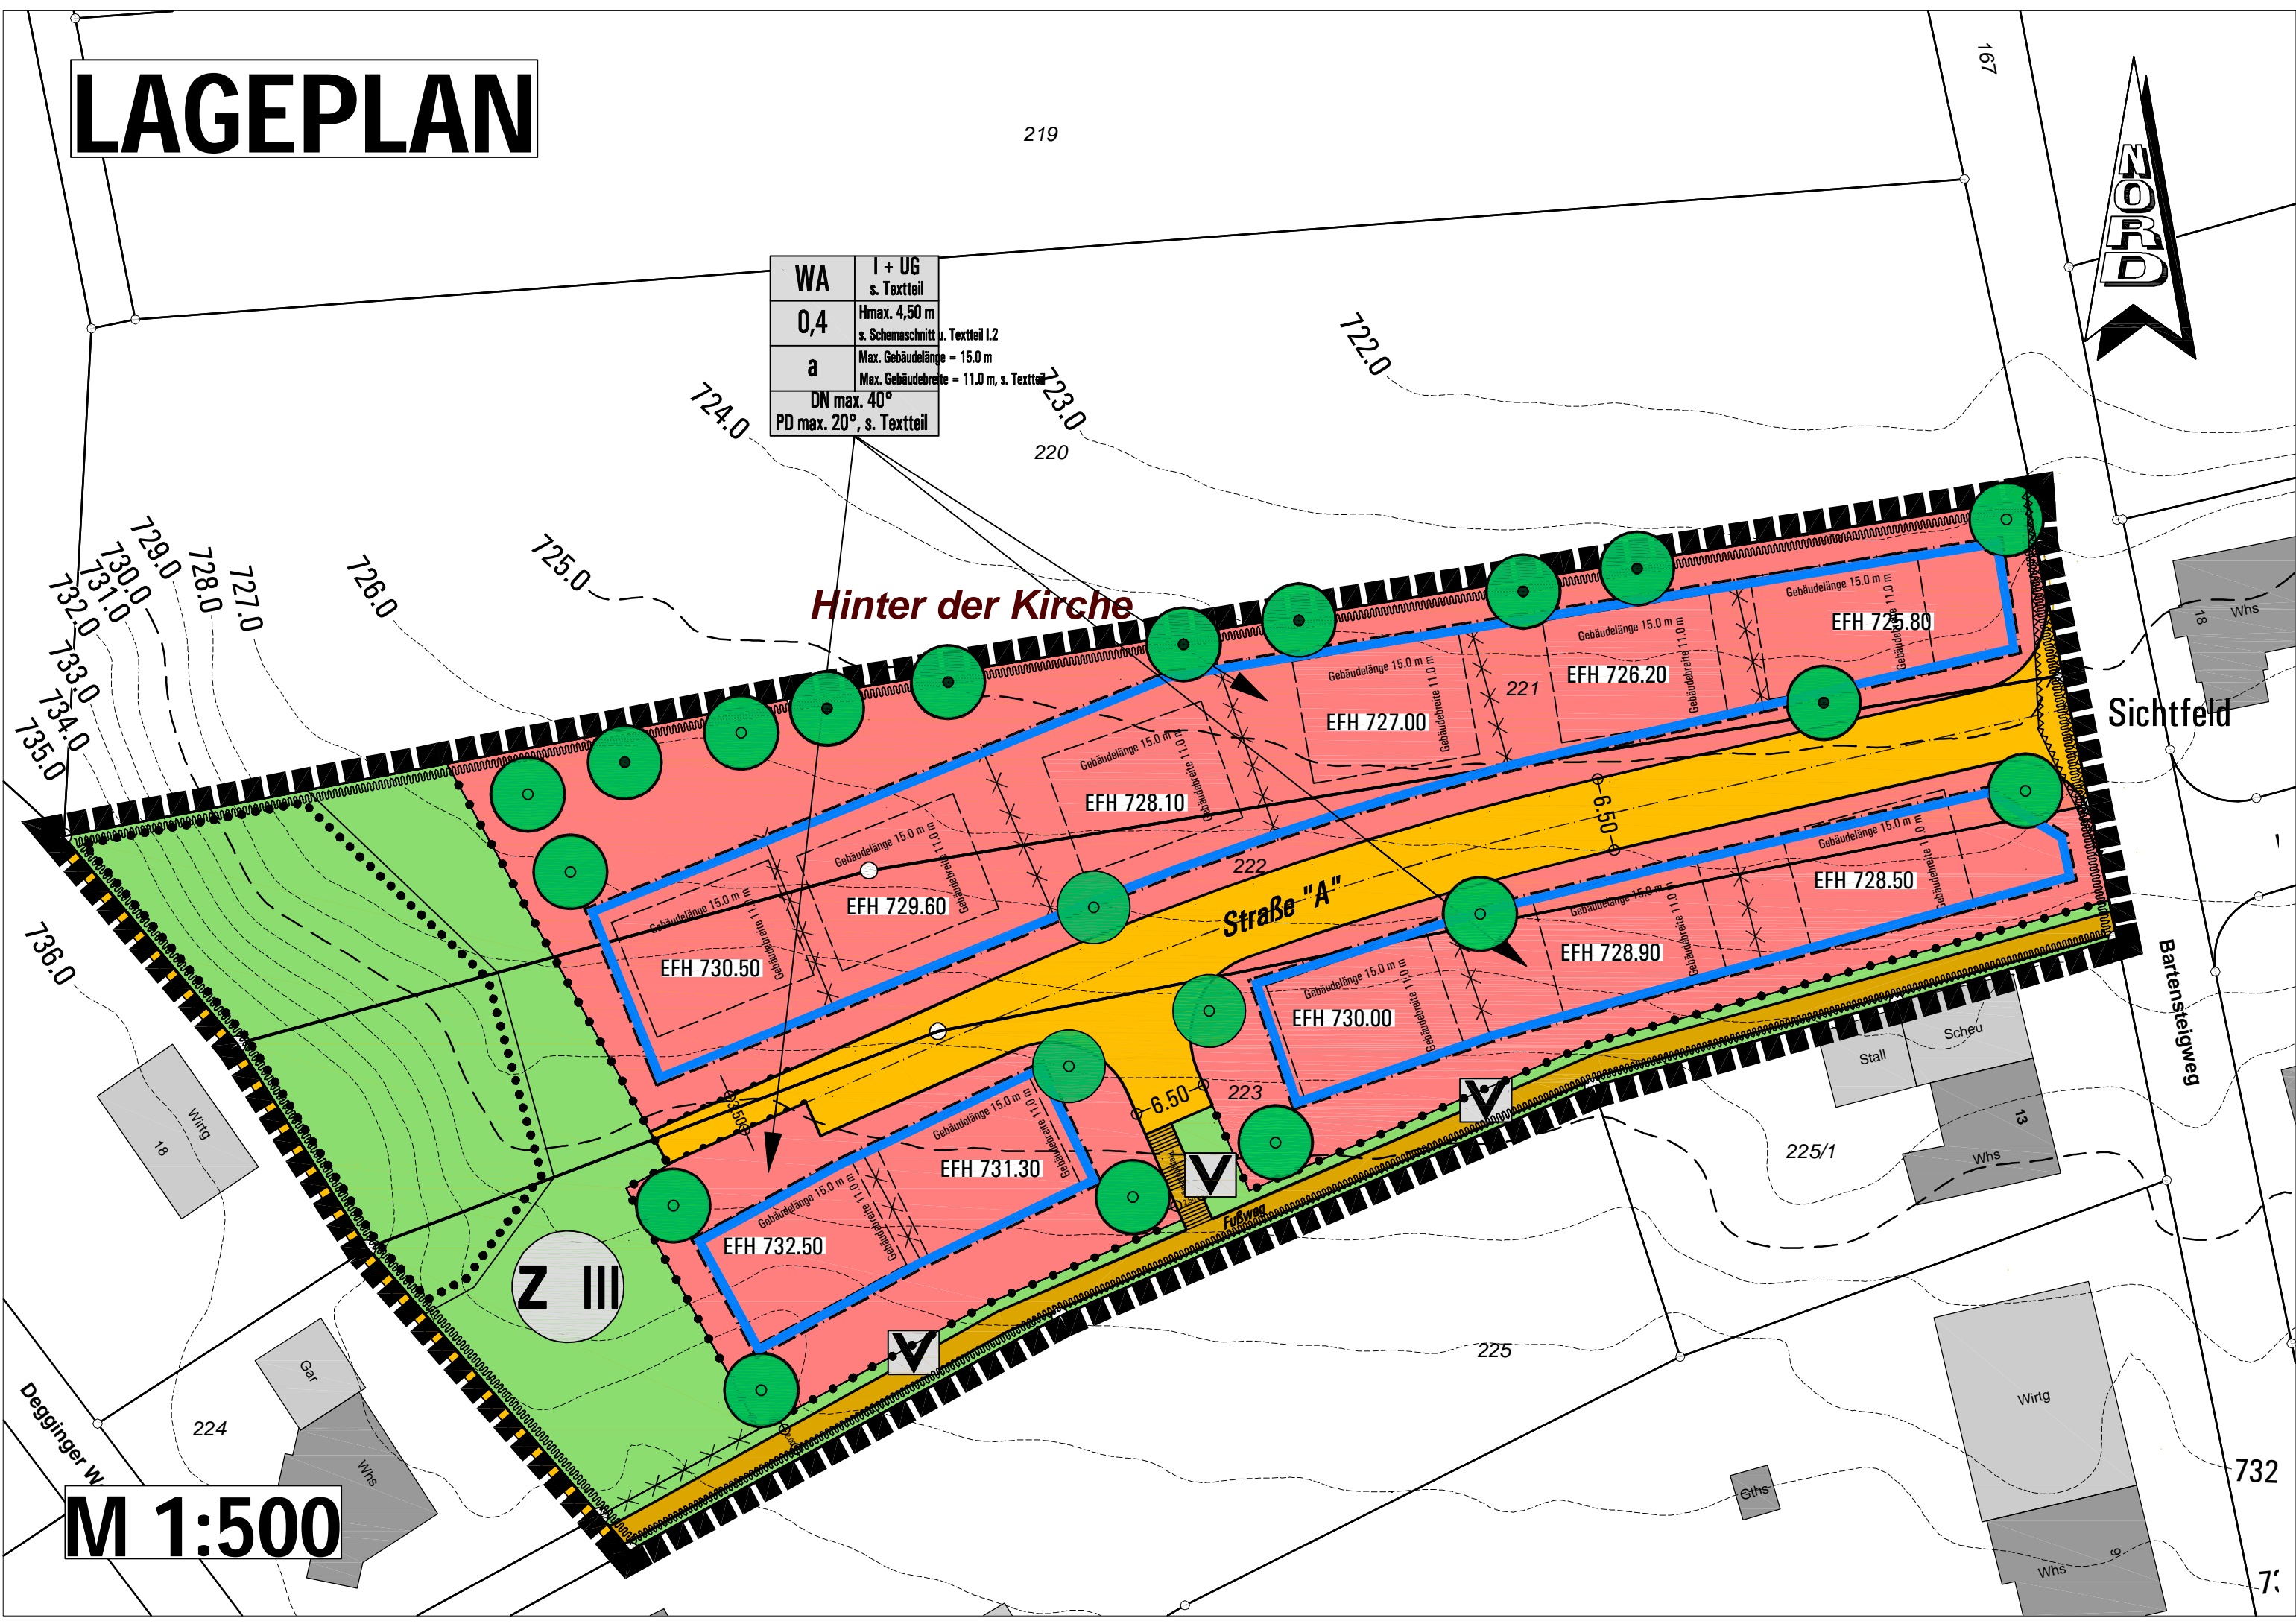

Hinter der Kirche

Straße "A"

Sichtfeld

Bartensteigweg

Z III

M 1:500