


Bike+Ride-Konzept: Überblick über alle B+R-Flächen

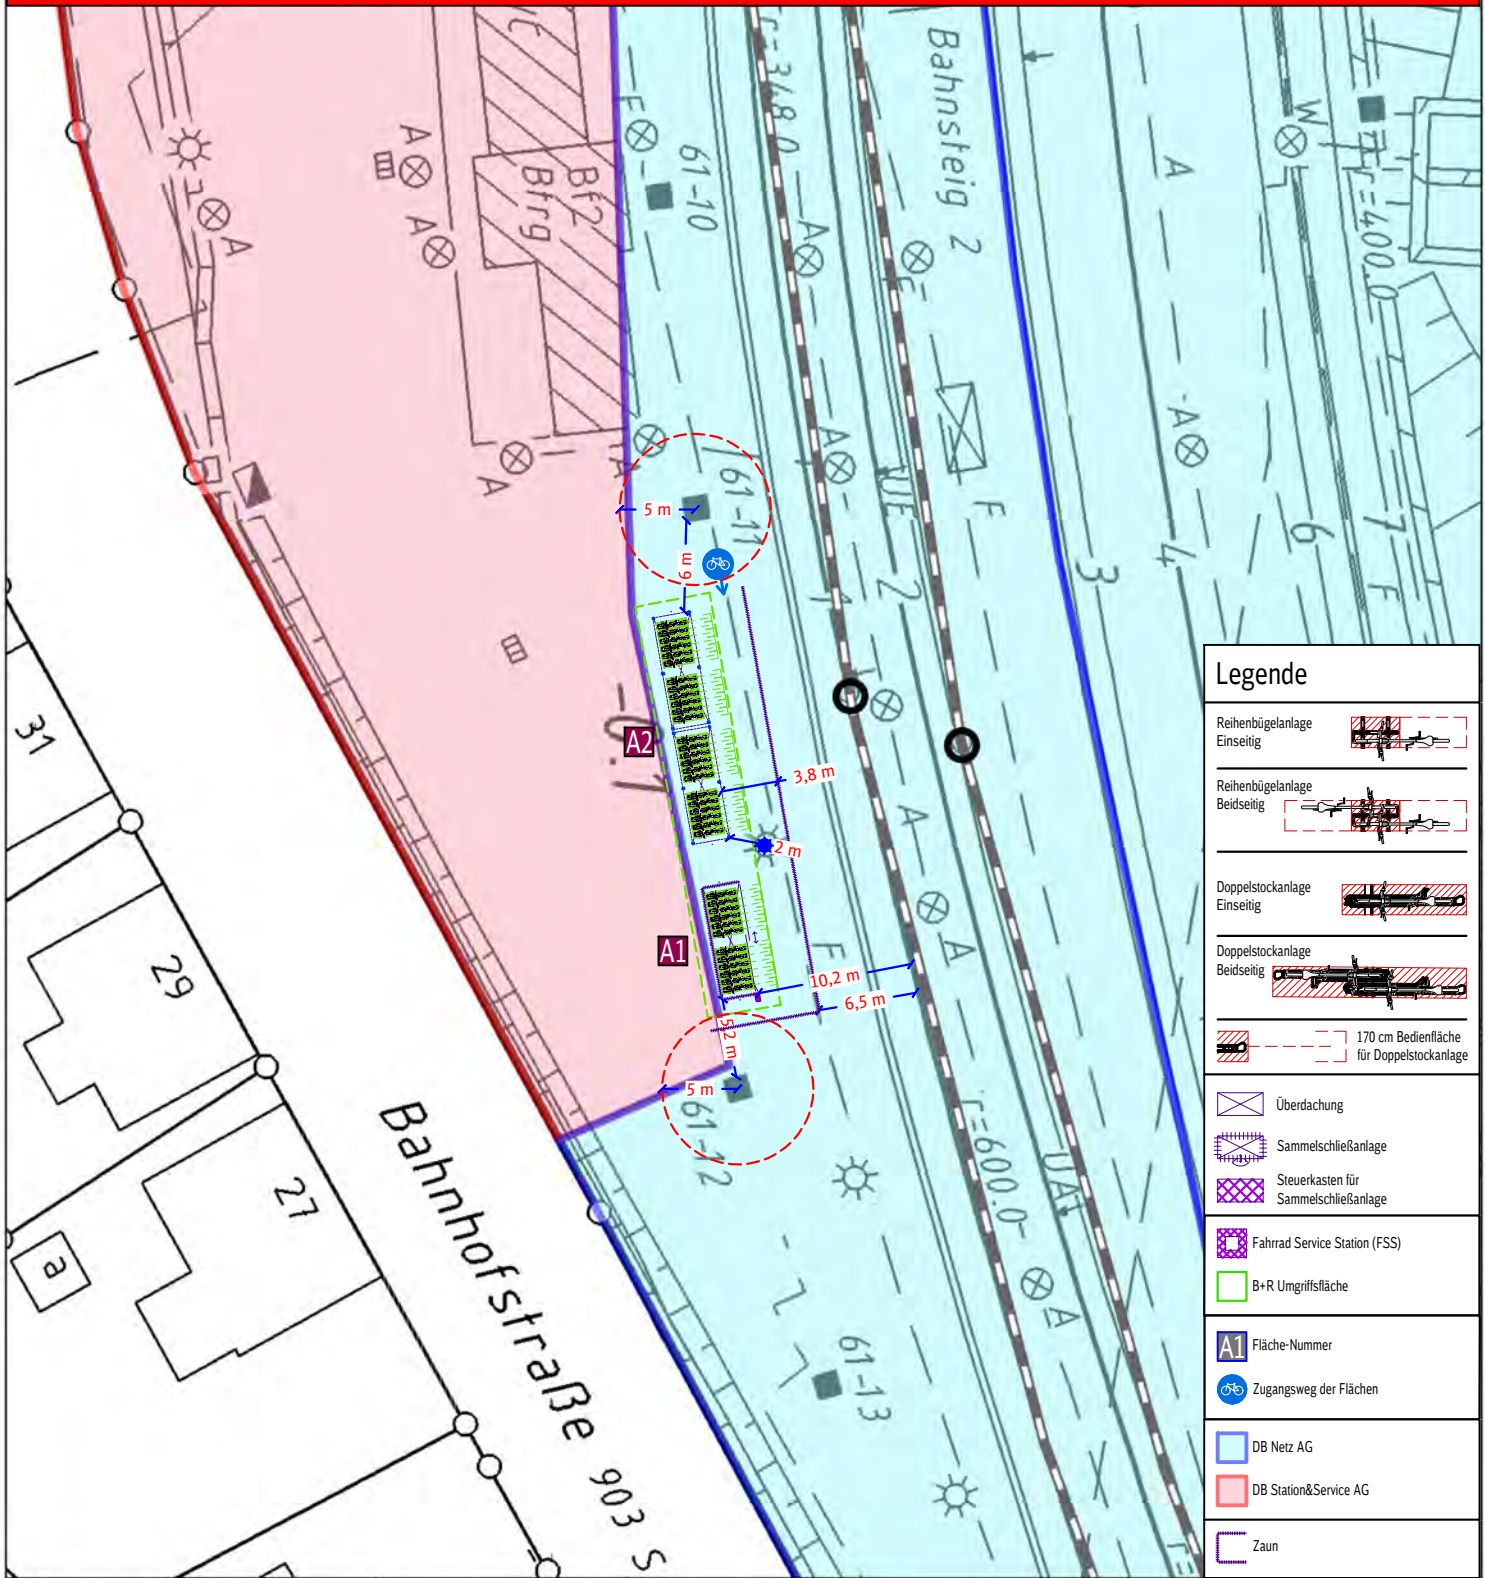

2045_Geislingen-an-der-Steige

vorhandene Plätze:	20	B+R Vorschlag:	42
abgestellte Räder:	40	Streckenkilometer:	4720
zu errichtene Plätze:	50	Bahnkilometer:	0.0

DBImm Maps

Flächeninformation

Maßstab
1 : 500

Datum
14.09.2022

Legende siehe Folgeseite

Format
DIN A4